Csatorna jele	CS-1-1
Utca neve	

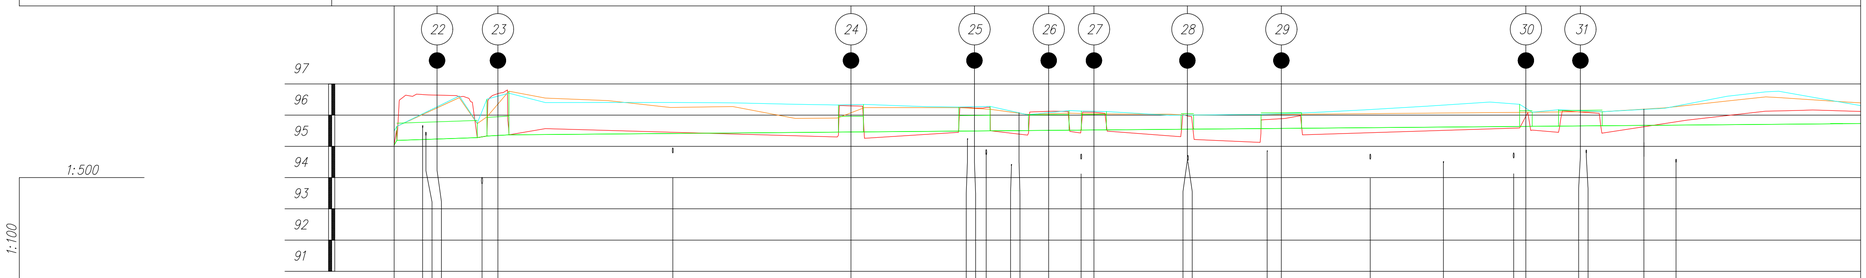

Árok jobb oldali rézsűéle

Árok bal oldali rézsűéle

Meglévő árokfenék

Árok tervezett folyásfenék

| | | |