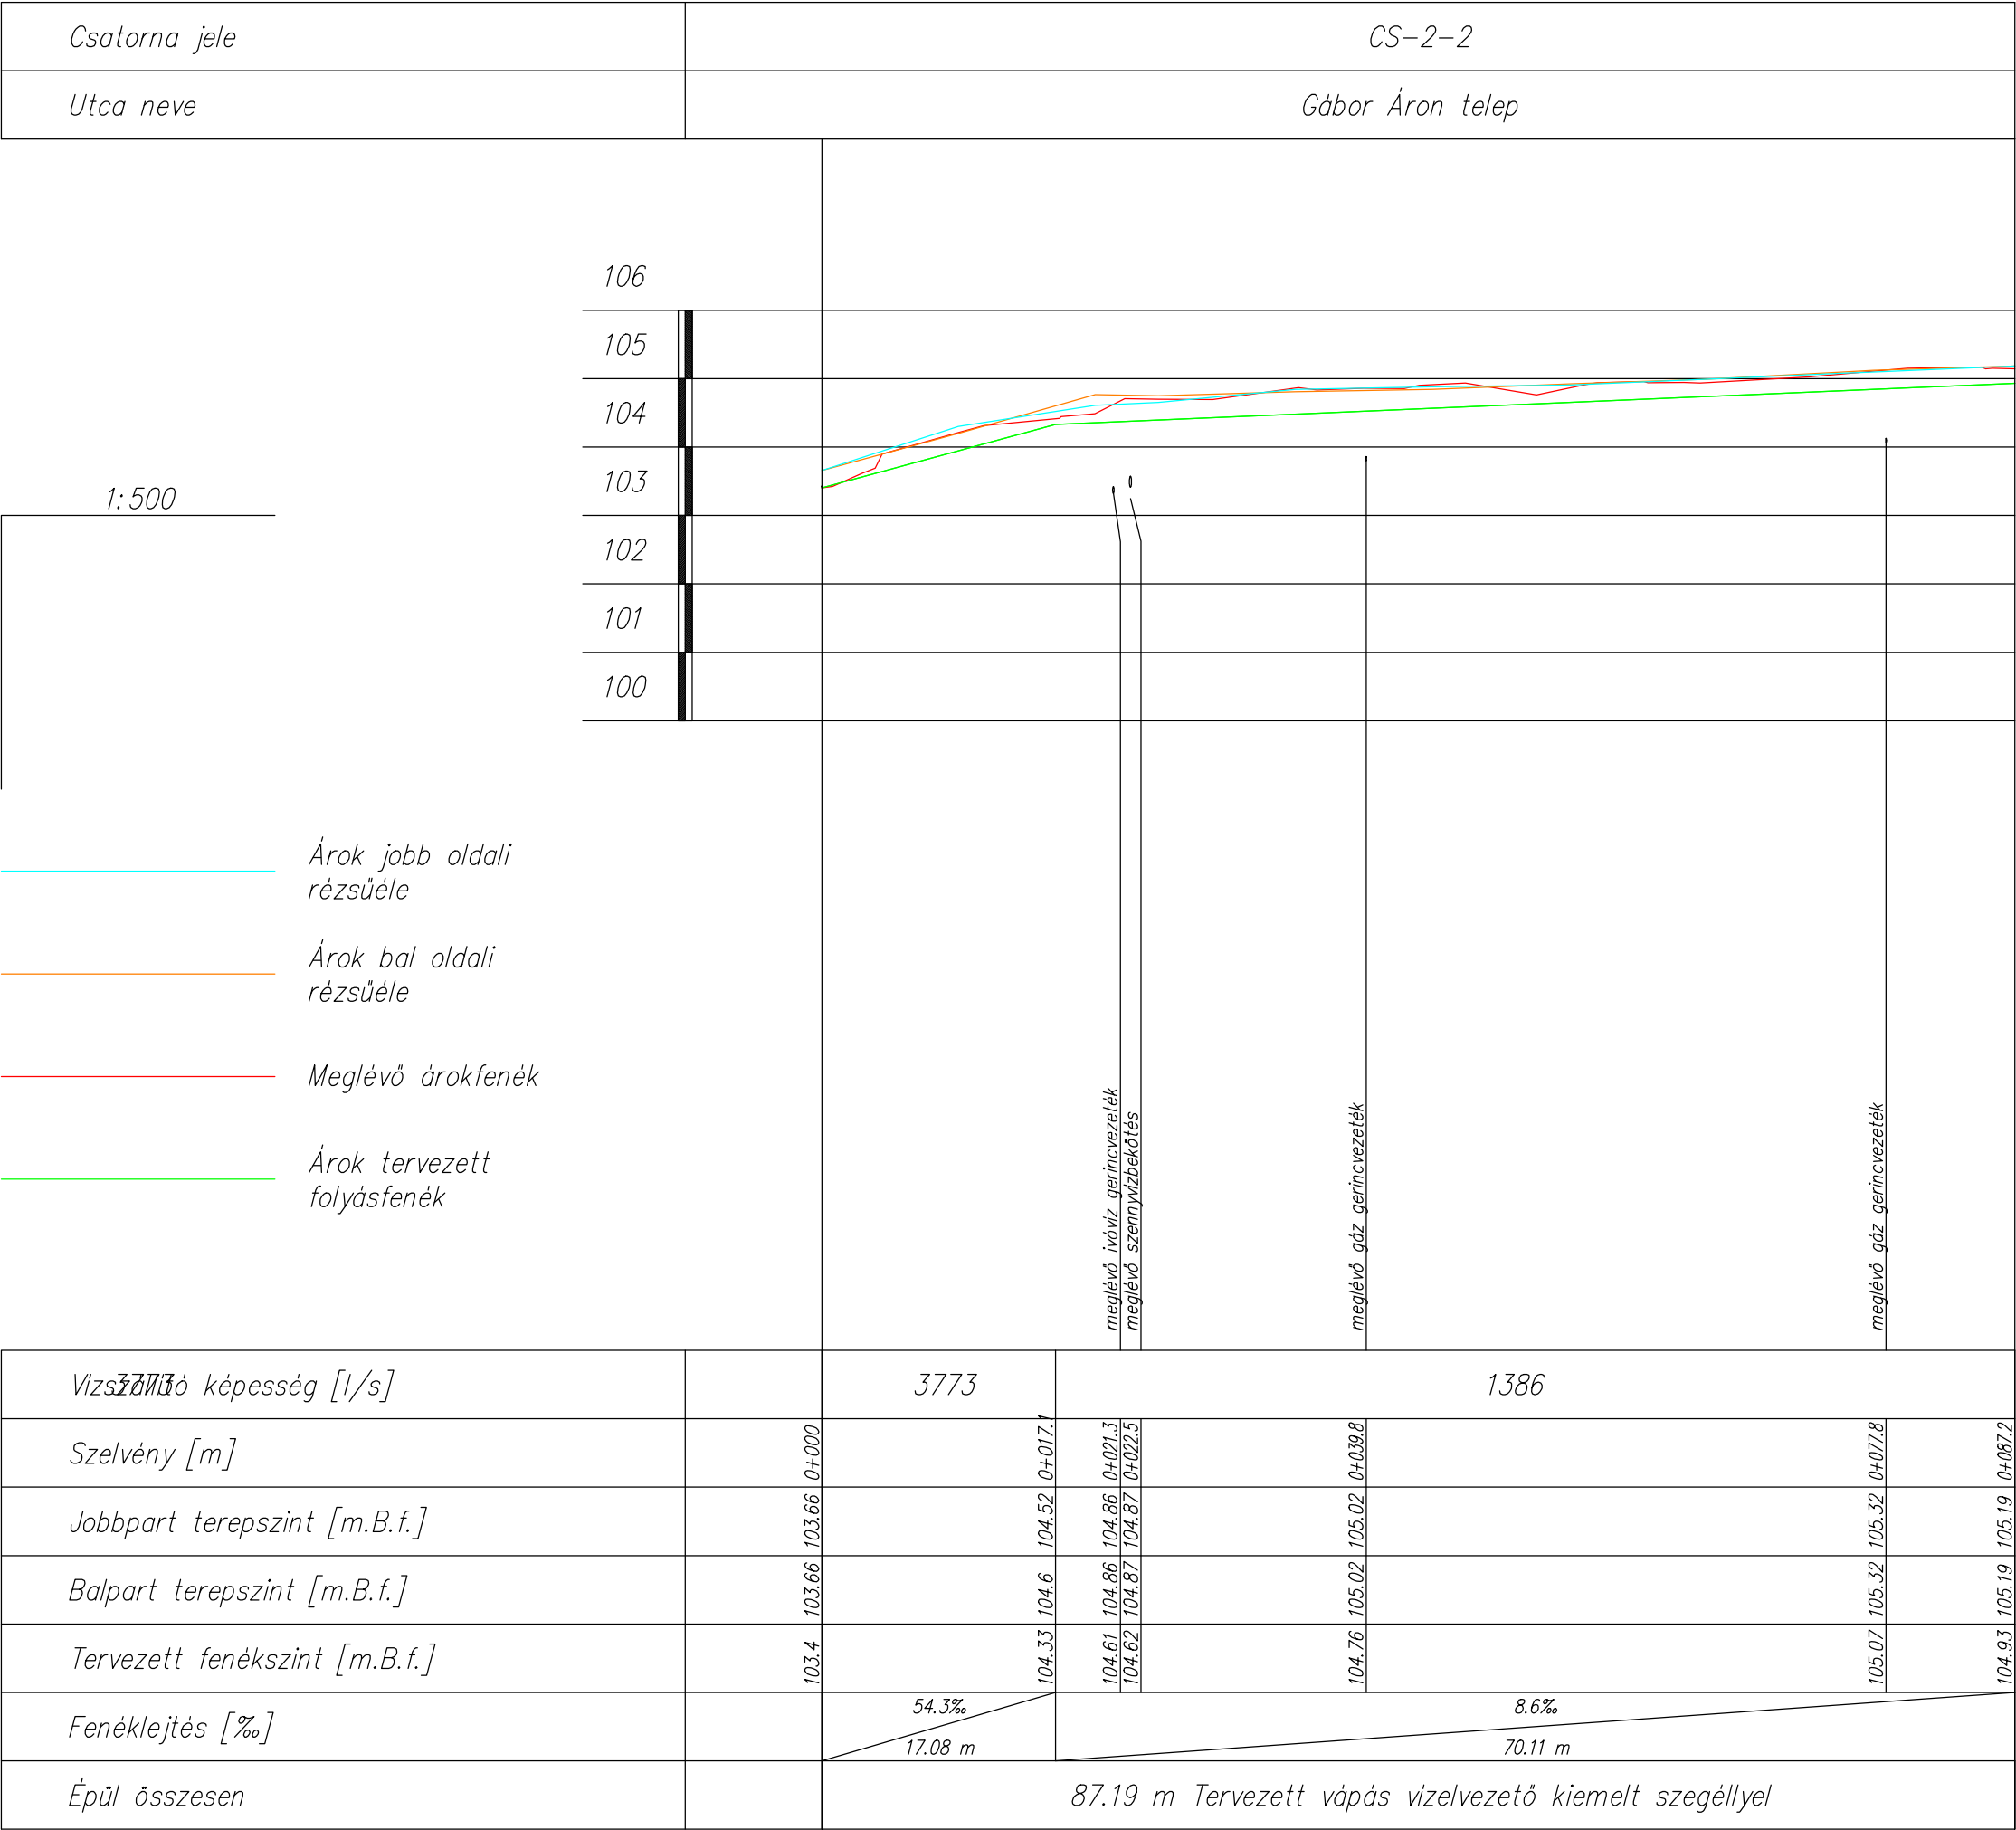




Megbízó:



NAGYDOROG NAGYKÖZSÉG ÖNKORMÁNYZATA
H-7044 Nagydorog, Kossuth u. 81.
Tel.: 06-75/532-019, Fax: 06-75/332-047

Tervező:

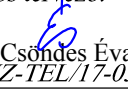


GEMENC BAU TOLNA KFT.
H-7100 Szekszárd, Tinódi u. 7. Tel.: 06-74/415-105, Fax.: 06-74/511-281
e-mail: info@gemencbau.hu, web: www.gemencbau.hu

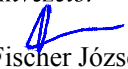
Témaszám:

198-10-16

Felelős tervező:


Csontos Éva
VZ-TEL/17-0556

Projektvezető:


Fischer József

Terv tárgya:

Nagydorog Mező utca, Gábor Áron lakótelep és Vasút utca csapadékvíz-elvezetésének kiviteli terve

Rajz tárgya:

CS-2-2 jelű vápás csapadékvíz-elvezető hossz-szelvénye

Méretarány:

1:500,1:100

Dátum:

2017.SZEPTEMBER

Rajzsám:

HSZ-5

Tanúsított Rendszer
ISO 9001

GEMENC BAU TOLNA • ÉPÍTŐIPARI ÉS SZOLGÁLTATÓ KFT.
H-7100 Szekszárd, Tinódi út 7. • Telefon: 74/415-105 • Fax: 74/511-281
Internet: www.gemencbau.hu • E-mail: info@gemencbau.hu

Lindab
regionális márkakivitelező

Ez a terv 1999. évi LXXVI. törvény alapján jogvédelem alatt áll !