


10. keresztshelvny

Mez5 utca

6232. sz. kz5t 17+931 km shelvny

CS-1-0 jel5 5rok 0+450 km shelvny

M_h=1:100 M_v=1:100

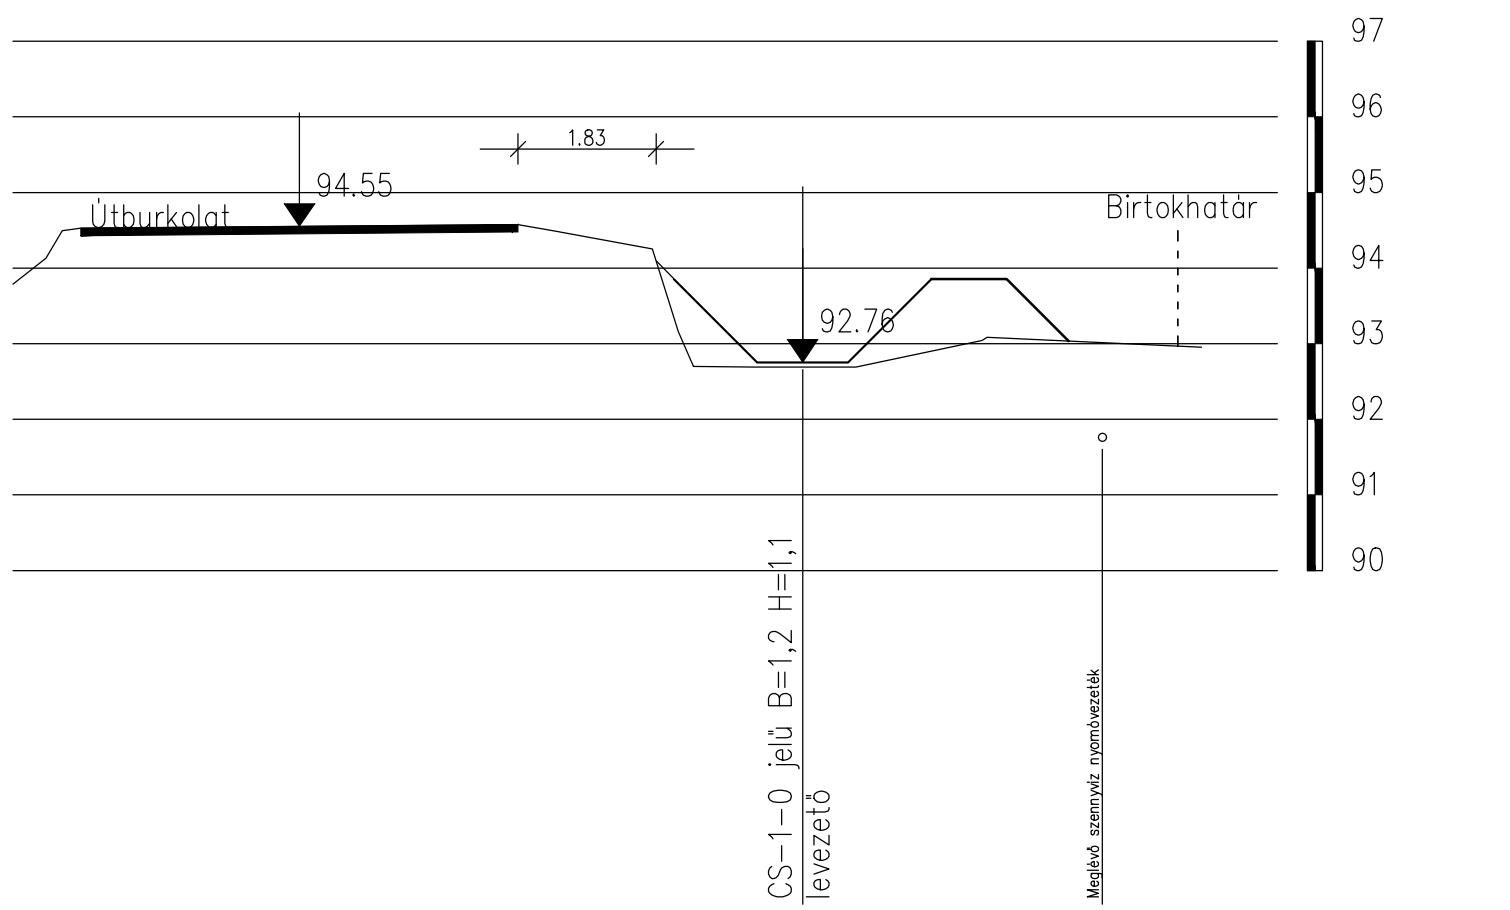


11. keresztshelvny

Mez5 utca

6232. sz. kz5t 17+881 km shelvny

CS-1-0 jel5 5rok 0+500 km shelvny

M_h=1:100 M_v=1:100

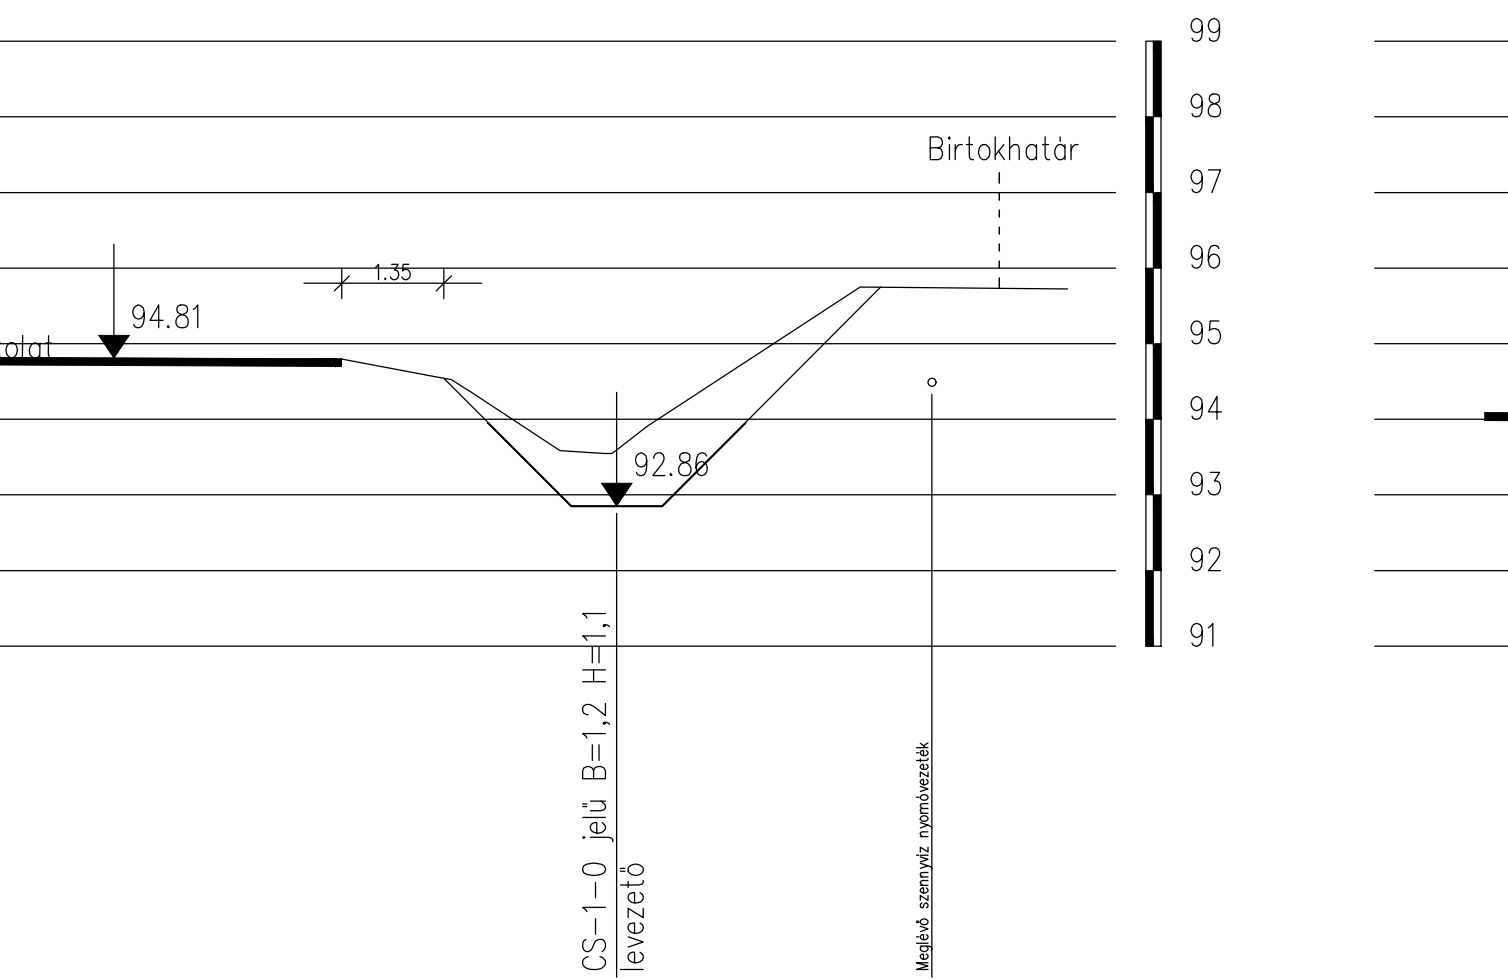


12. keresztshelvny

Mez5 utca

6232. sz. kz5t 17+831 km shelvny

CS-1-0 jel5 5rok 0+550 km shelvny

M_h=1:100 M_v=1:100

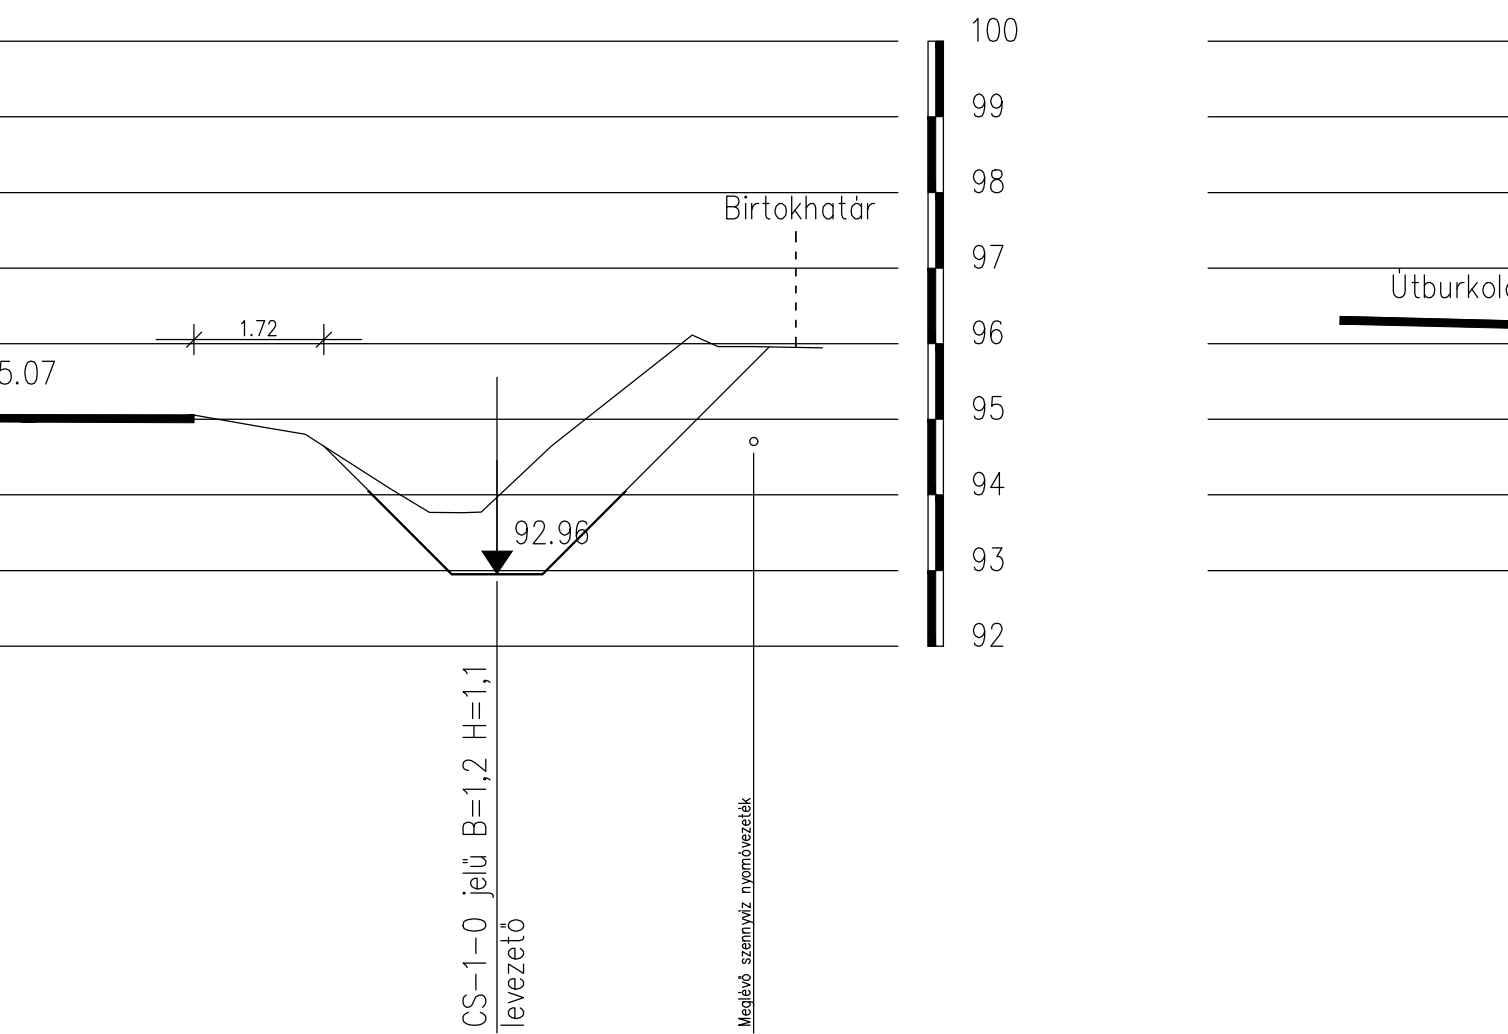


13. keresztshelvny

Mez5 utca

6232. sz. kz5t 17+781 km shelvny

CS-1-0 jel5 5rok 0+600 km shelvny

M_h=1:100 M_v=1:100

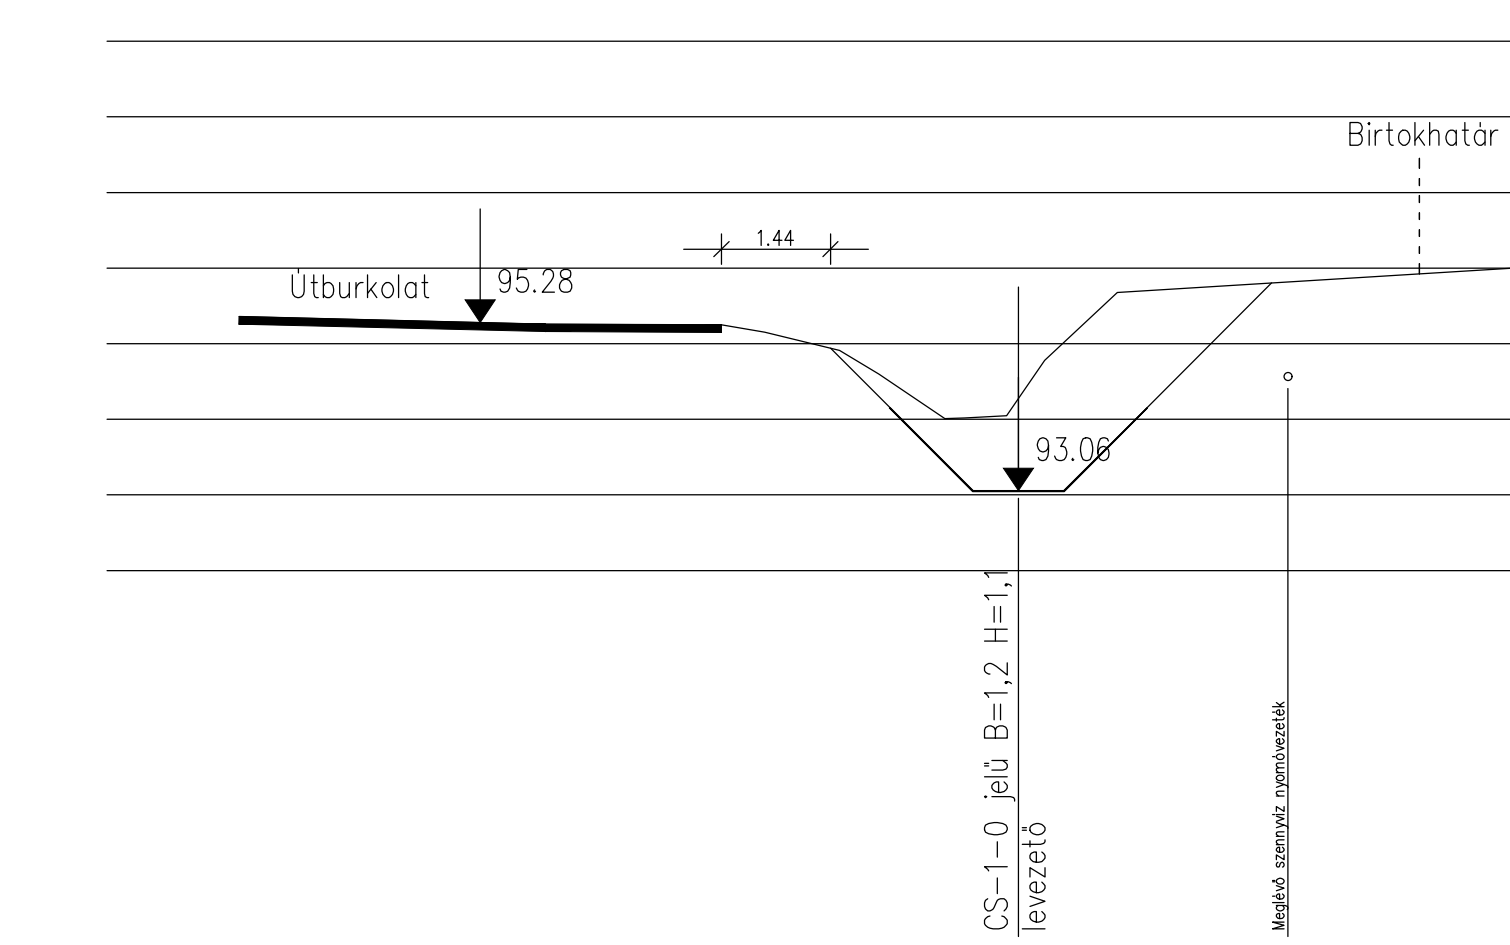


14. keresztshelvny

Mez5 utca

6232. sz. kz5t 17+731 km shelvny

CS-1-0 jel5 5rok 0+650 km shelvny

M_h=1:100 M_v=1:100

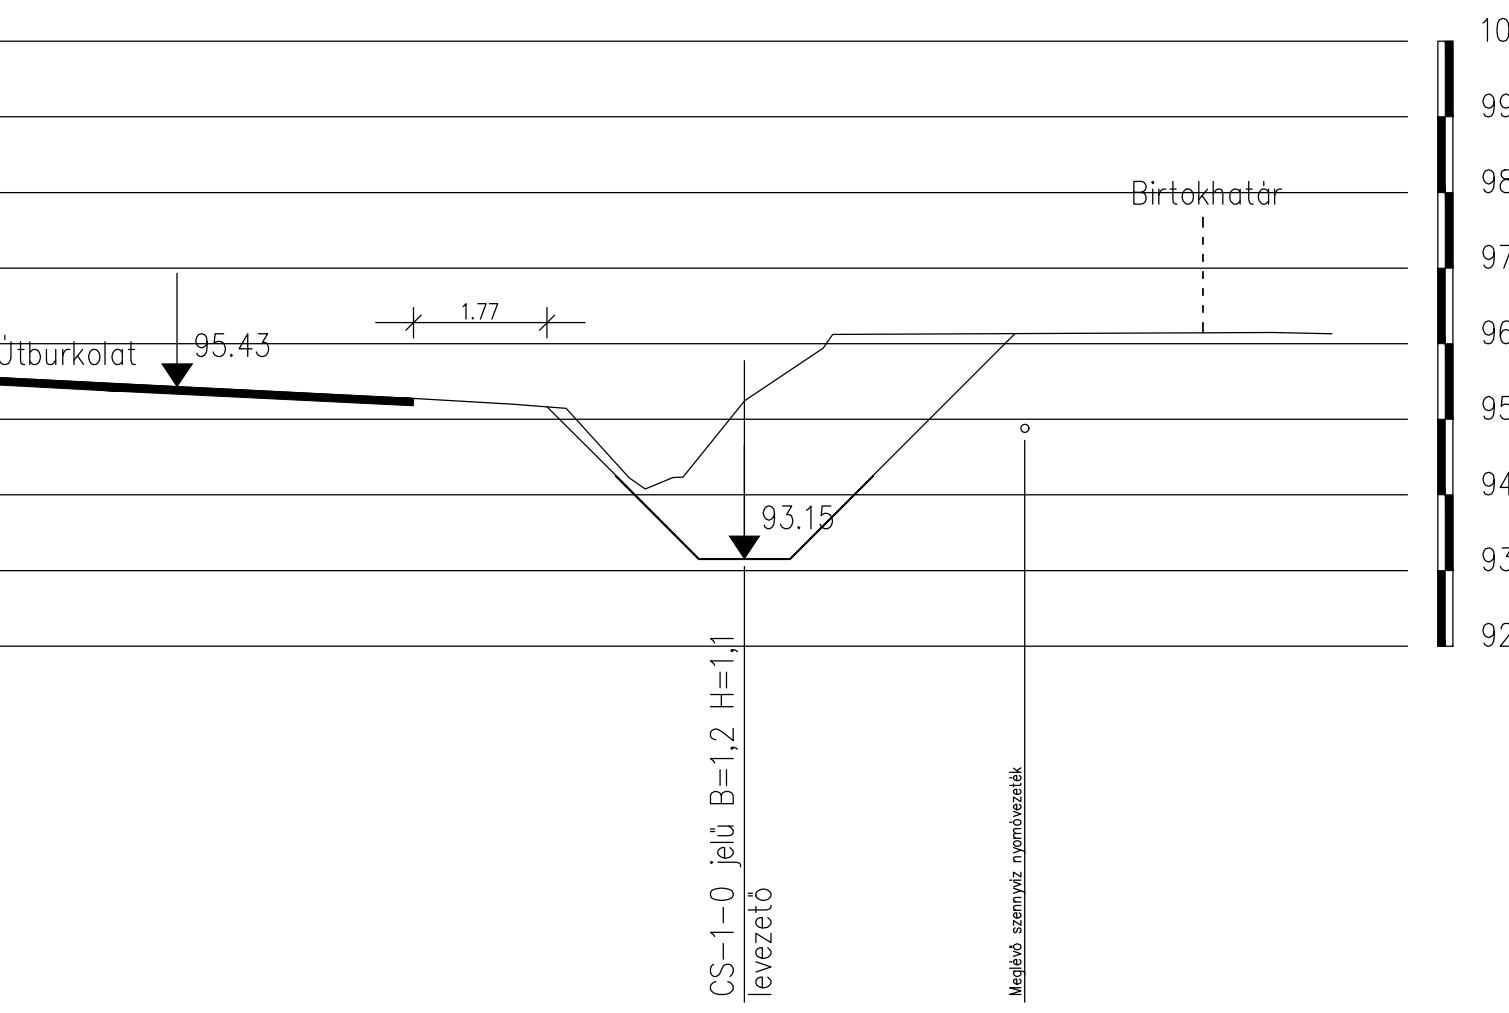


15. keresztshelvny

Mez5 utca

6232. sz. kz5t 17+680 km shelvny

CS-1-0 jel5 5rok 0+700 km shelvny

M_h=1:100 M_v=1:100

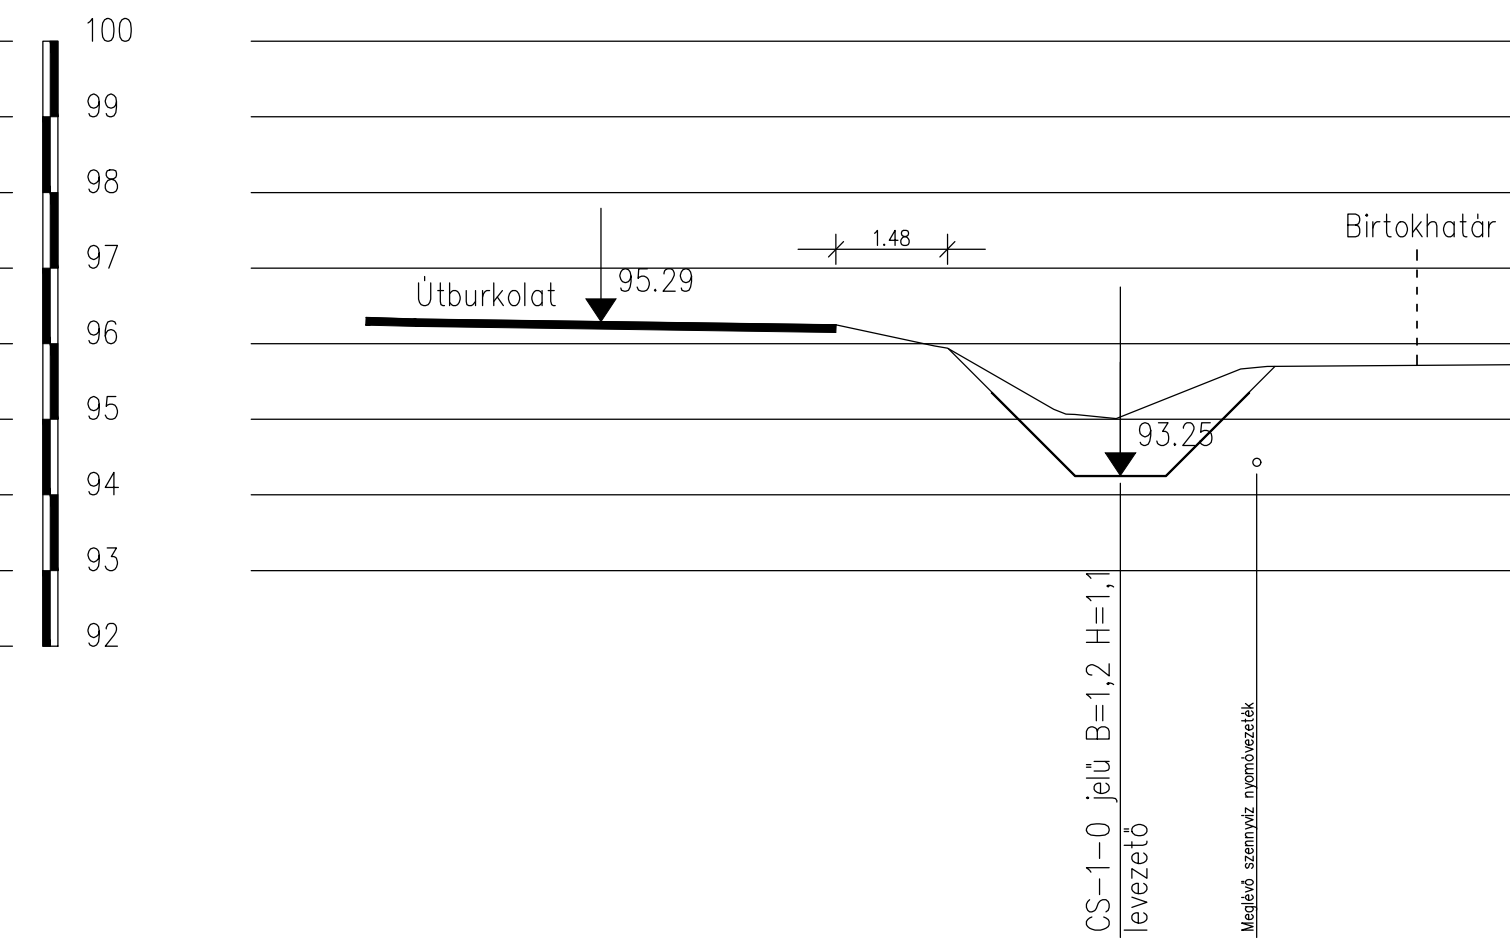


16. keresztshelvny

Mez5 utca

6232. sz. kz5t 17+630 km shelvny

CS-1-0 jel5 5rok 0+750 km shelvny

M_h=1:100 M_v=1:100

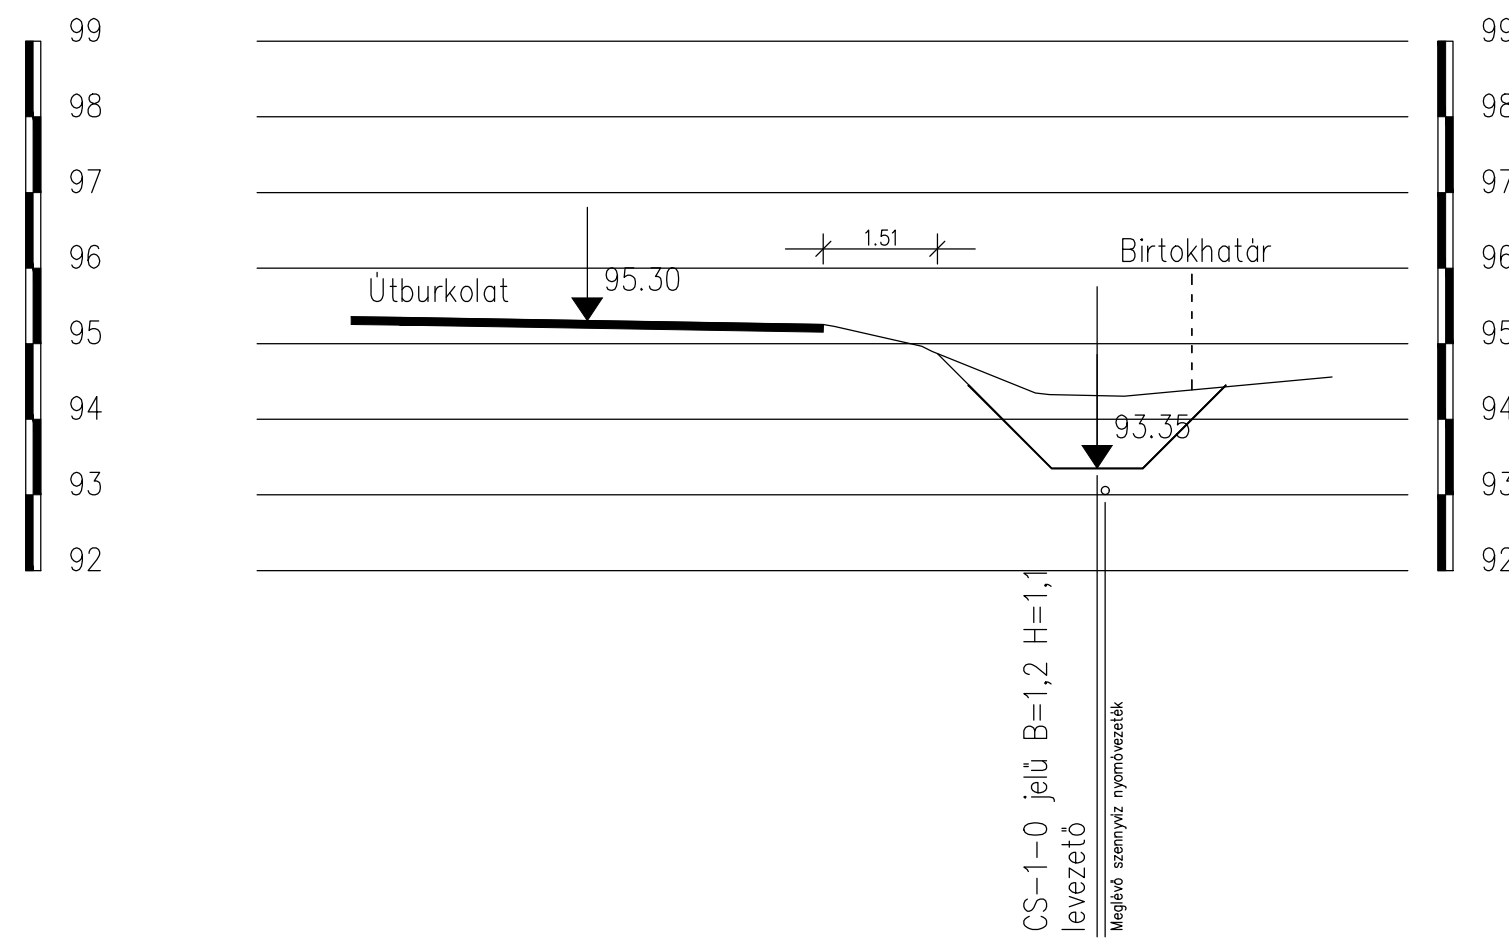


17. keresztshelvny

Mez5 utca

6232. sz. kz5t 17+580 km shelvny

CS-1-0 jel5 5rok 0+800 km shelvny

M_h=1:100 M_v=1:100

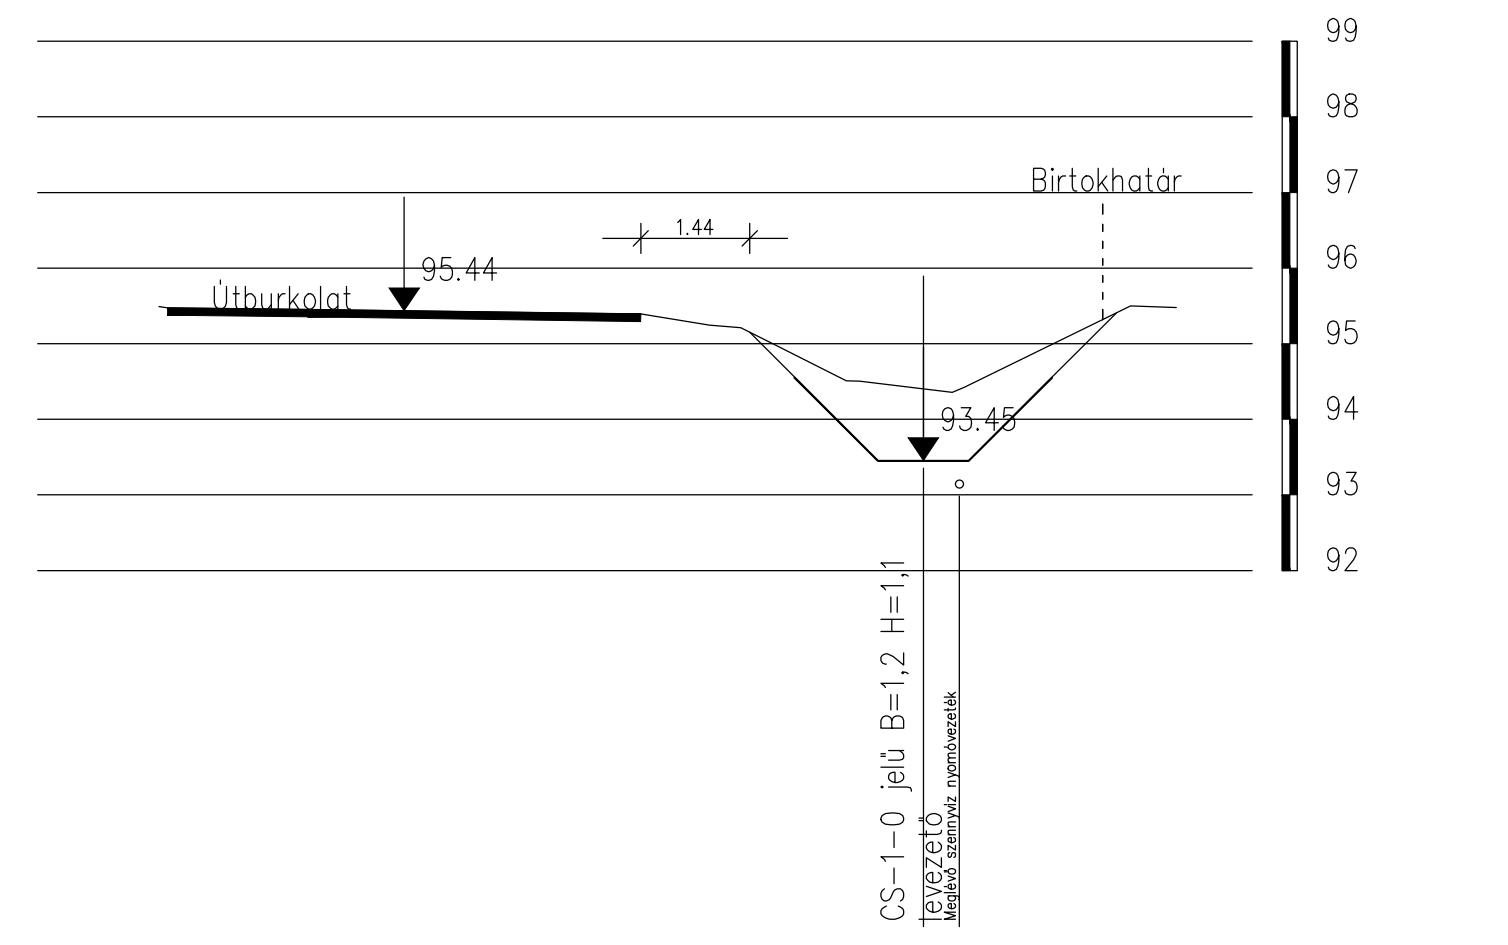


18. keresztshelvny



Mez5 utca

6232. sz. kz5t 17+530 km shelvny

CS-1-0 jel5 5rok 0+850 km shelvny

M_h=1:100 M_v=1:100

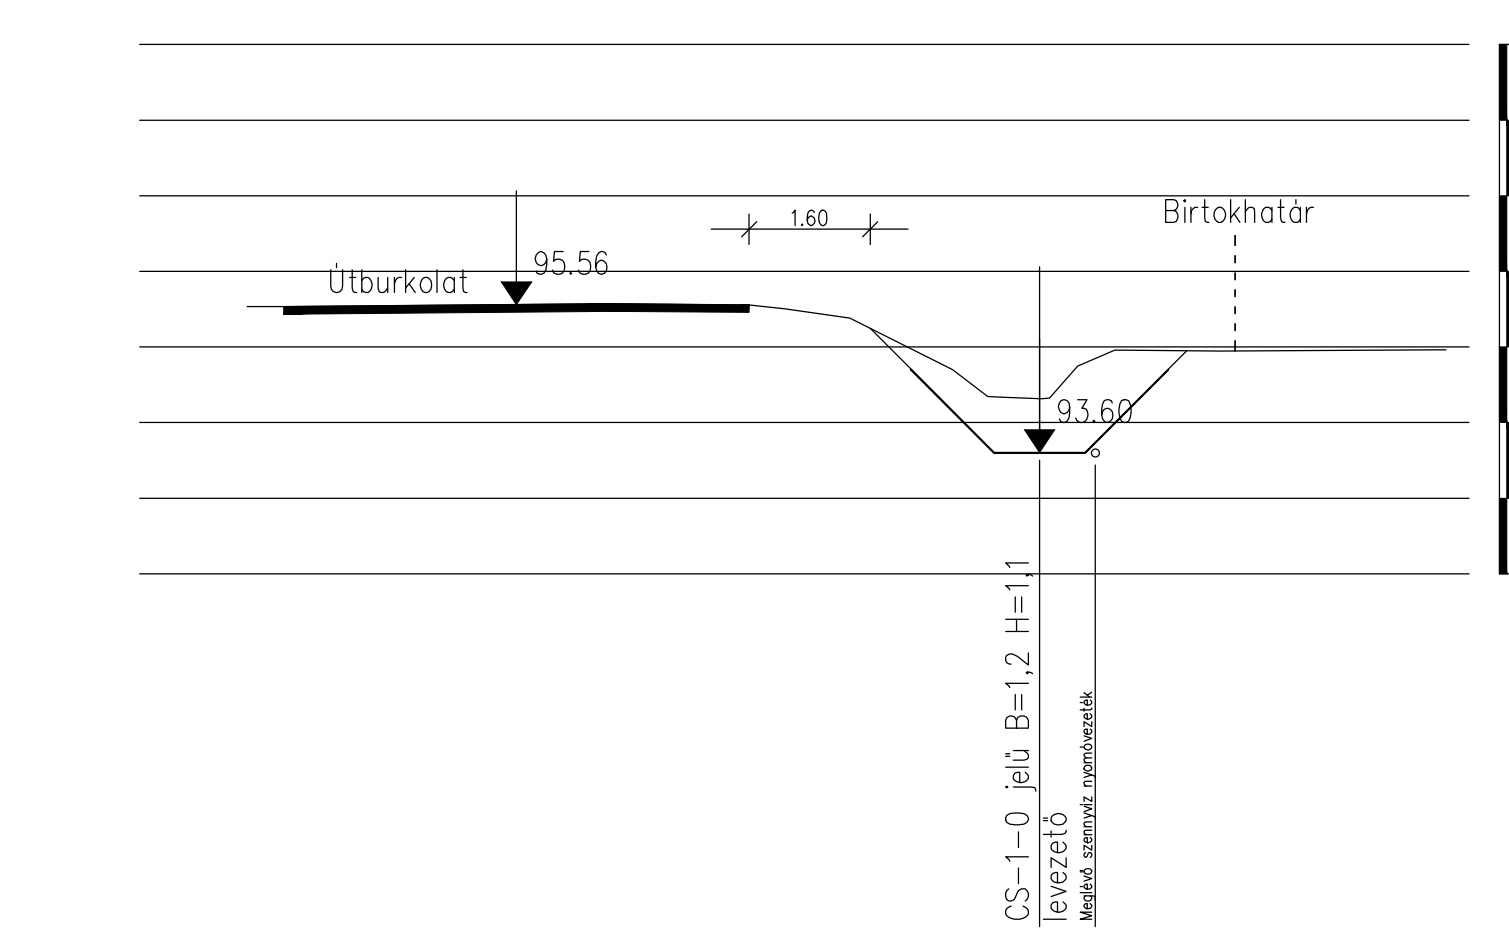

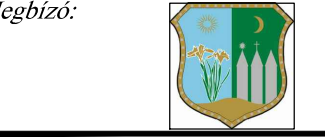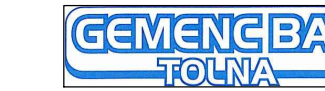Megb5z5:  NAGYDOROG NAGYK5ZS5G 5NKORM5NYZATA H-7044 Nagydorog, Kossuth u. 81. Tel.: 06-75/532-019, Fax: 06-75/332-047		
Tervez5:  GEMENC BAU TOLNA KFT. H-7100 Szeksz5rd, Tind5i u. 7. Tel.: 06-74/415-105, Fax.: 06-74/511-281 e-mail: info@gemencbau.hu, web: www.gemencbau.hu		
T5mcs5m: 198-10-16	Terv t5rgya: Nagydorog Mez5 utca, G5bor 5ron lak5telep 5s Vas5t utca csapad5kv5z-elvezet5s5nek kiviteli terve	M5ret5r5ny: 1:100
F5cl5s tervsz5v5: Cs5ll5s 5va VZ-T5L 17-0556	Rajz t5rgya: CS-1-0 jel5 csapad5kv5z-elvezet5 5rok keresztshelvnyei II.	D5tum: 2017.SZEPTEMBER
Projektvezet5: Fischer J5zsef		Rajzs5z5m: KSZ-2
 GEMENC BAU TOLNA • 5P5T5IPARI 5S SZOLG5LT5T5 KFT. H-7100 Szeksz5rd, Tind5i 5t. 7. • Telefon: 74/415-105 • Fax: 74/511-281 Internet: www.gemencbau.hu • E-mail: info@gemencbau.hu		
 Lindab region5lis m5rkt5vitelez5		

Ez a terv 1999. 5vi LXXVI. t5rv5ny alap5jn jogv5delem alatt 5ll !