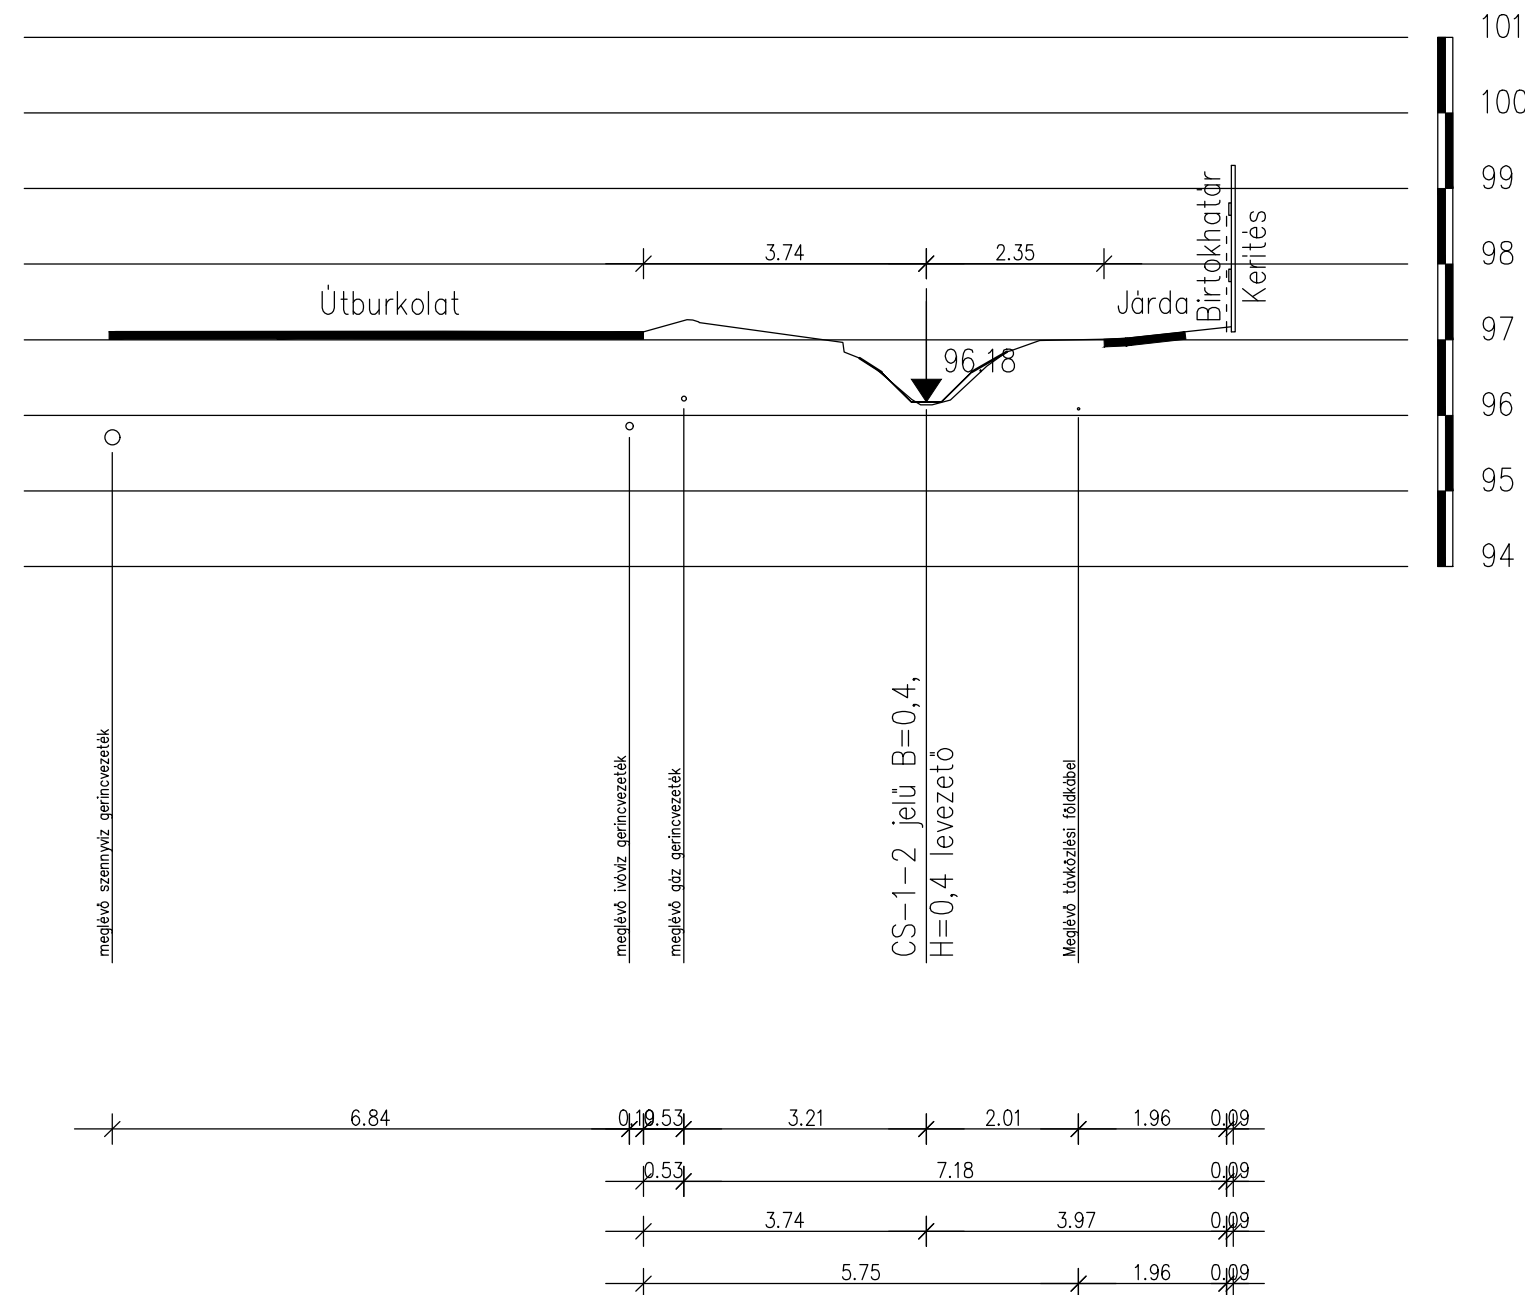


Mező utca

6232. sz. közút 17+003 km szelvénye

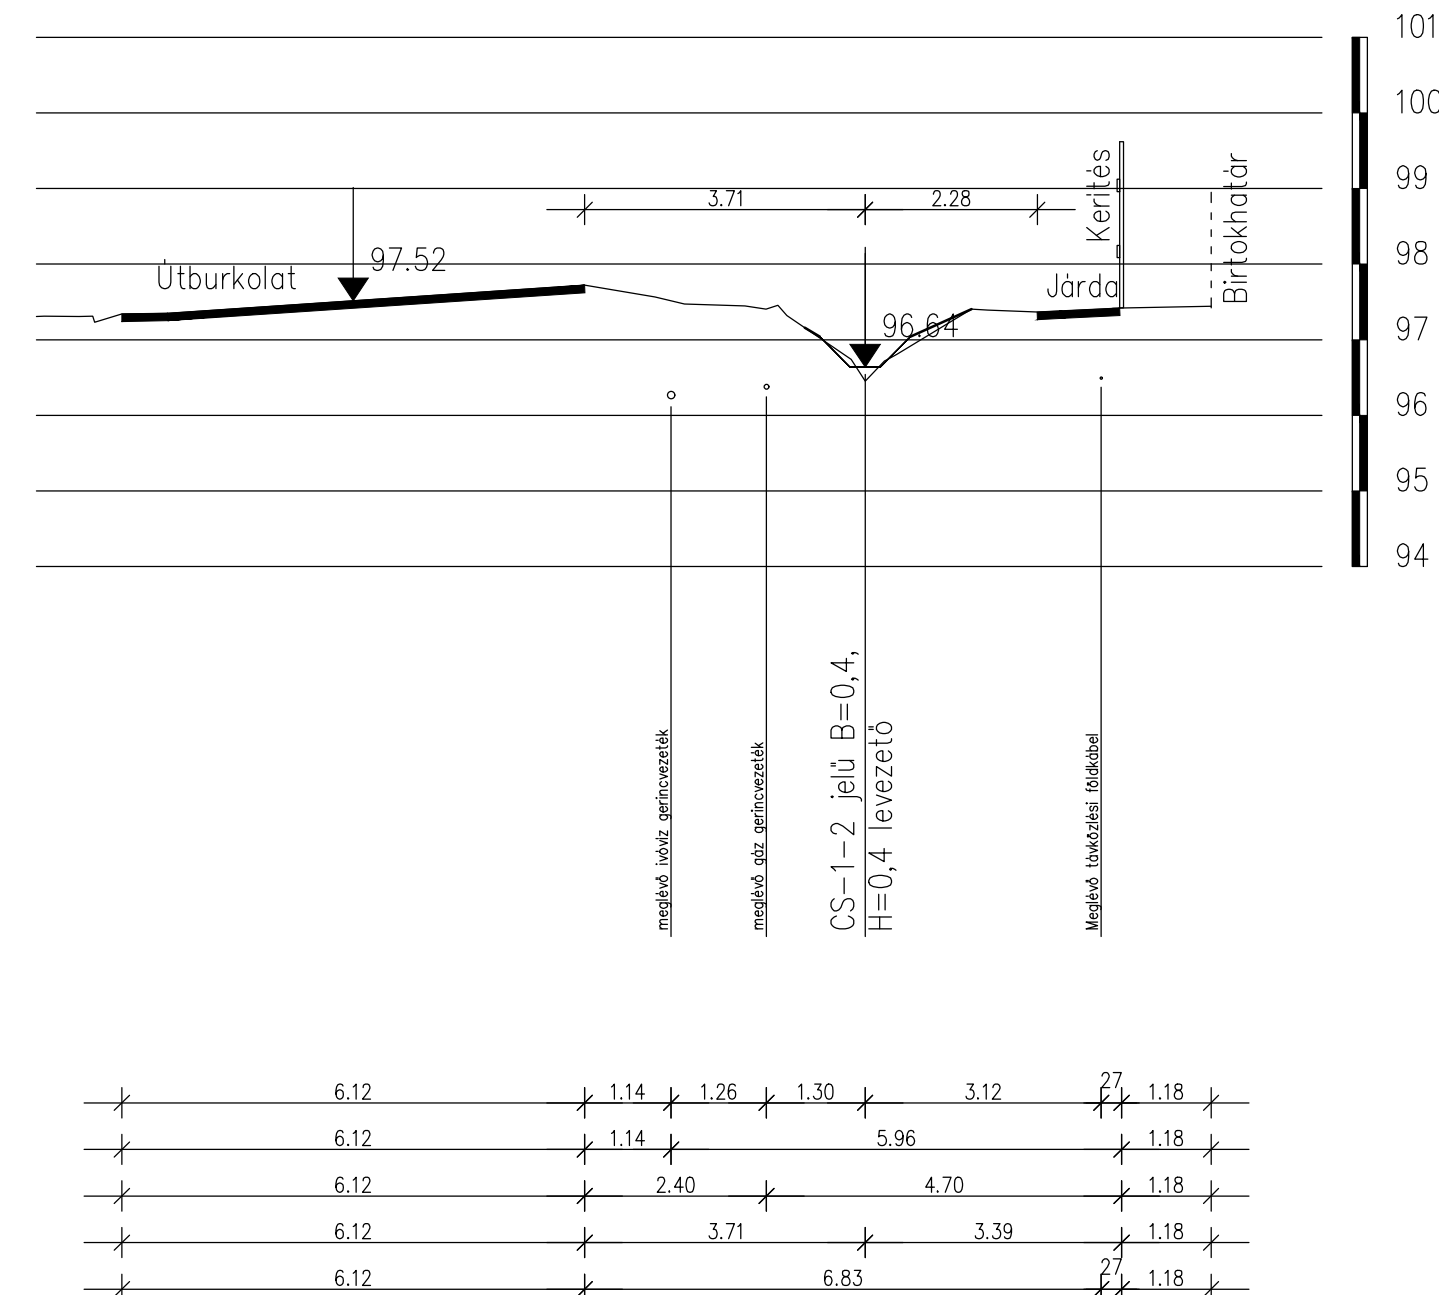
CS-1-2 jelű árok 0+005 km szelvénye

$$M_h=1:100 \quad M_v=1:100$$


Mező utc

6232. sz. közút 16+962 km szelvénye

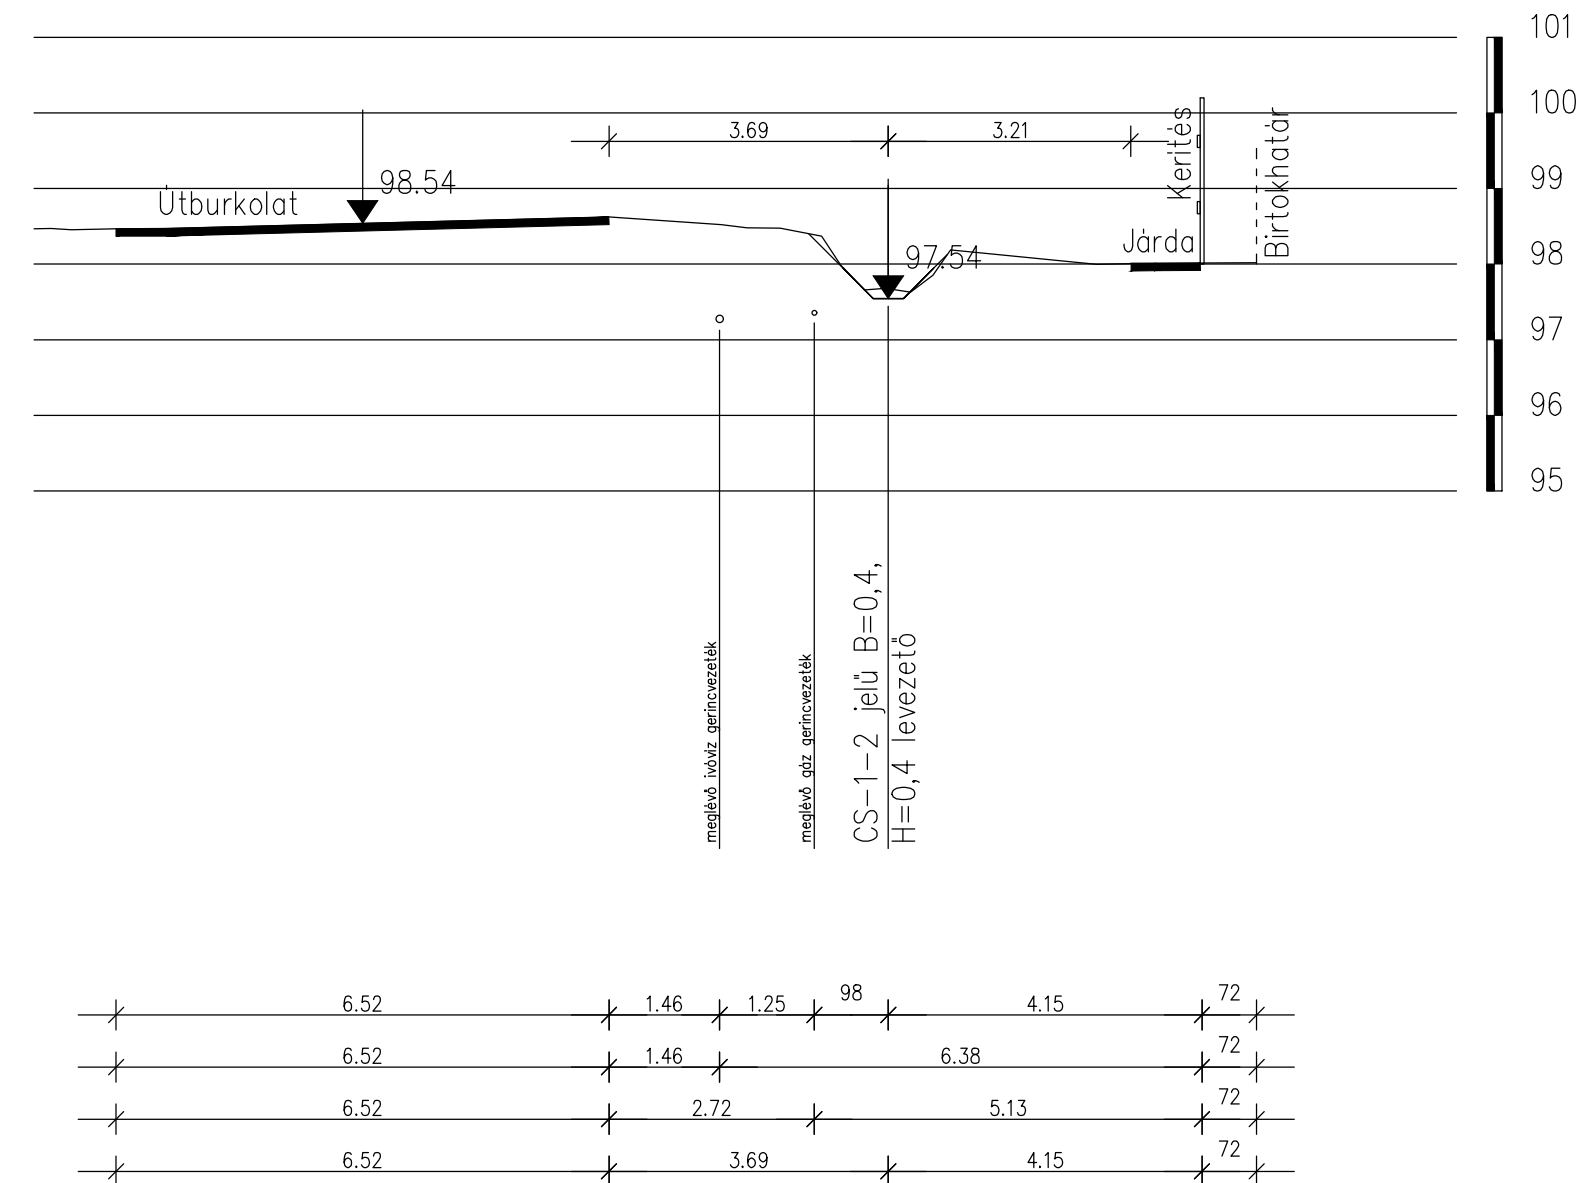
CS-1-2 jelű árok 0+055 km szelvénye

$$M_h=1:100 \quad M_v=1:100$$


Mezö utca

6232. sz. közút 16+912 km szelvénye

CS-1-2 jelű árok 0+105 km szelvénye

$$M_h=1:100 \quad M_v=1:100$$


Megbízó: 	NAGYDOROG NAGYKÖZSÉG ÖNKORMÁNYZATA H-7044 Nagydorog, Kossuth u. 81. Tel.: 06-75/532-019, Fax: 06-75/332-047
Tervező: 	GEMENC BAU TOLNA KFT. H-7100 Szekszárd, Tinódi u. 7. Tel.: 06-74/415-105, Fax.: 06-74/511-281 e-mail: info@gemencbau.hu, web: www.gemencbau.hu

Témaszám: 198-10-16	Terv tárgya: Nagydorog Mező utca, Gábor Áron lakótelep és Vasút utca csapadékvíz-elvezetésének kiviteli terve	Méretarány: 1:100
Felelős tervező:  Csontos Éva VZ-TEL/17-0556	Rajz tárgya:	Dátum: 2017.SZEPTEMBER
Projektvezető:  Fischer József	CS-1-2 jelű csapadékvíz-elvezető árok keresztmetszelvényei	Rajzszám: KSZ-5


GEMENC BAU TOLNA • ÉPÍTŐIPARI ÉS SZOLGÁLTATÓ KFT.
 H-7100 Szekszárd, Tinódi út 7. • Telefon: 74/415-105 • Fax: 74/511-281
 Internet: www.gemencbau.hu • E-mail: info@gemencbau.hu


Ez a terv 1999. évi LXXVI. törvény alapján jogvédelem alatt áll !