


CS-1-2 jelű csapadékvíz-elvezető árok mintakeresztszelvénye
Mező utca

M_h=1:100 M_v=1:100

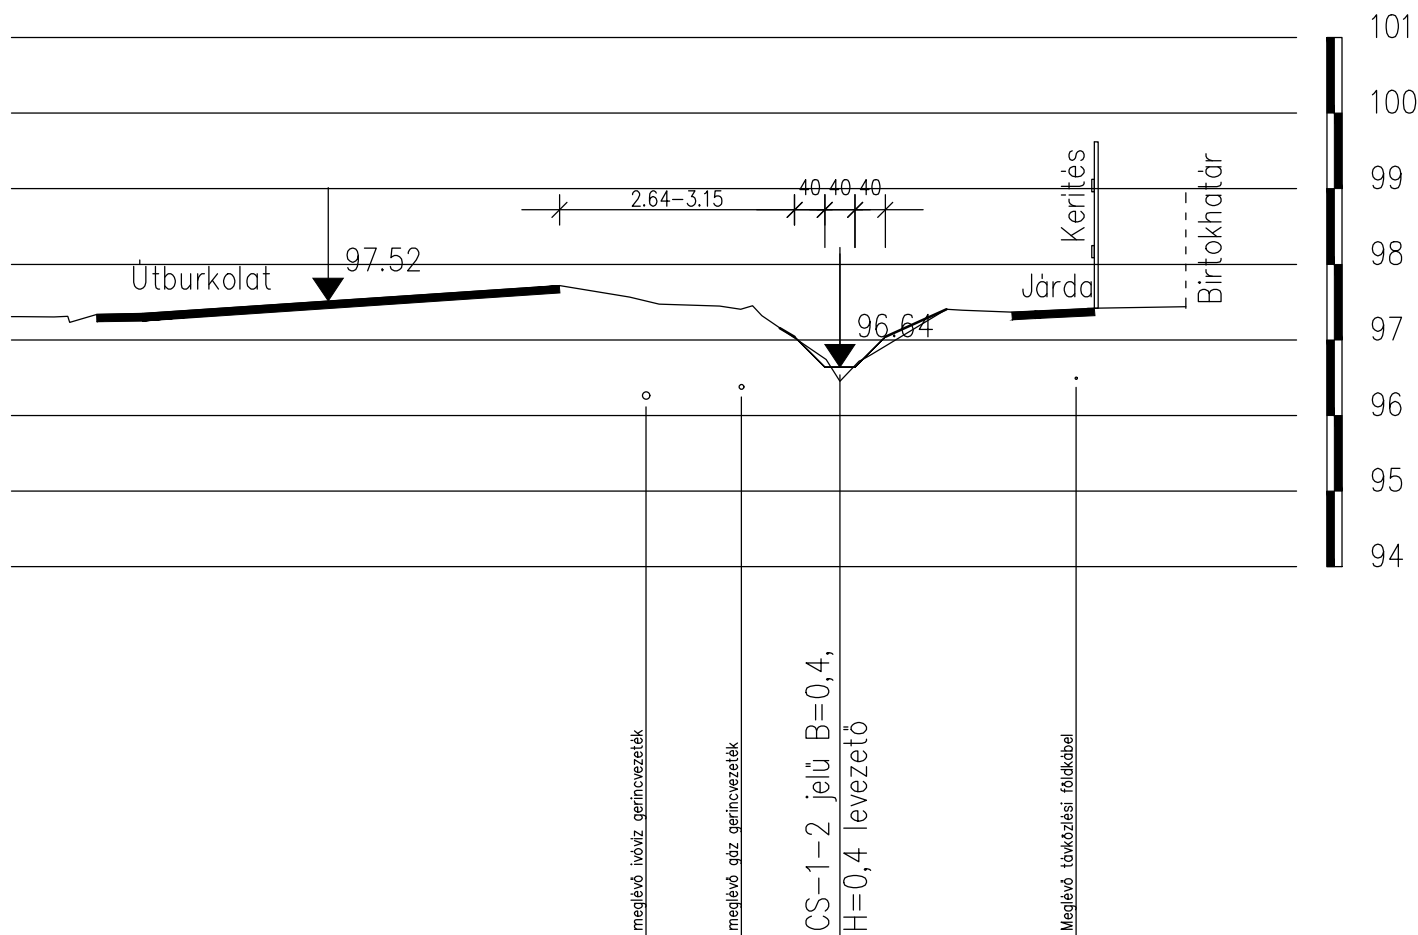

6.12	1.14	1.26	1.30	3.12	27	1.18
6.12	1.14			5.96		1.18
6.12	2.40			4.70		1.18
6.12	3.71			3.39		1.18
6.12				6.83	27	1.18

Megbízó:		NAGYDOROG NAGYKÖZSÉG ÖNKORMÁNYZATA H-7044 Nagydorog, Kossuth u. 81. Tel.: 06-75/532-019, Fax: 06-75/332-047
Tervező:		GEMENCBAU TOLNA KFT. H-7100 Szekszárd, Tinódi u. 7. Tel.: 06-74/415-105, Fax.: 06-74/511-281 e-mail: info@gemencbau.hu, web: www.gemencbau.hu

Témaszám:	Terv tárgya:	Méretarány:
198-10-16	Nagydorog Mező utca, Gábor Áron lakótelep és Vasút utca csapadékvíz-elvezetésének kiviteli terve	1:100
Felelős tervező:	Rajz tárgya:	Dátum:
Csöndes Éva VZ-TEL/17-0556	CS-1-2 jelű csapadékvíz-elvezető árok mintakeresztszelvénye	2017.SZEPTEMBER
Projektvezető:		Rajzszám:
Fischer József		MK-3

	GEMENCBAU TOLNA • ÉPÍTŐIPARI ÉS SZOLGÁLTATÓ KFT. H-7100 Szekszárd, Tinódi út 7. • Telefon: 74/415-105 • Fax: 74/511-281 Internet: www.gemencbau.hu • E-mail: info@gemencbau.hu	
---	---	---

Ez a terv 1999. évi LXXVI. törvény alapján jogvédelem alatt áll !