


CS-2-1 jelű vápás csapadékvíz-elvezető mintakeresztmetszelvénye

Gábor Áron telep

$$M_h = 1:100 \quad M_v = 1:100$$


Megbízó:

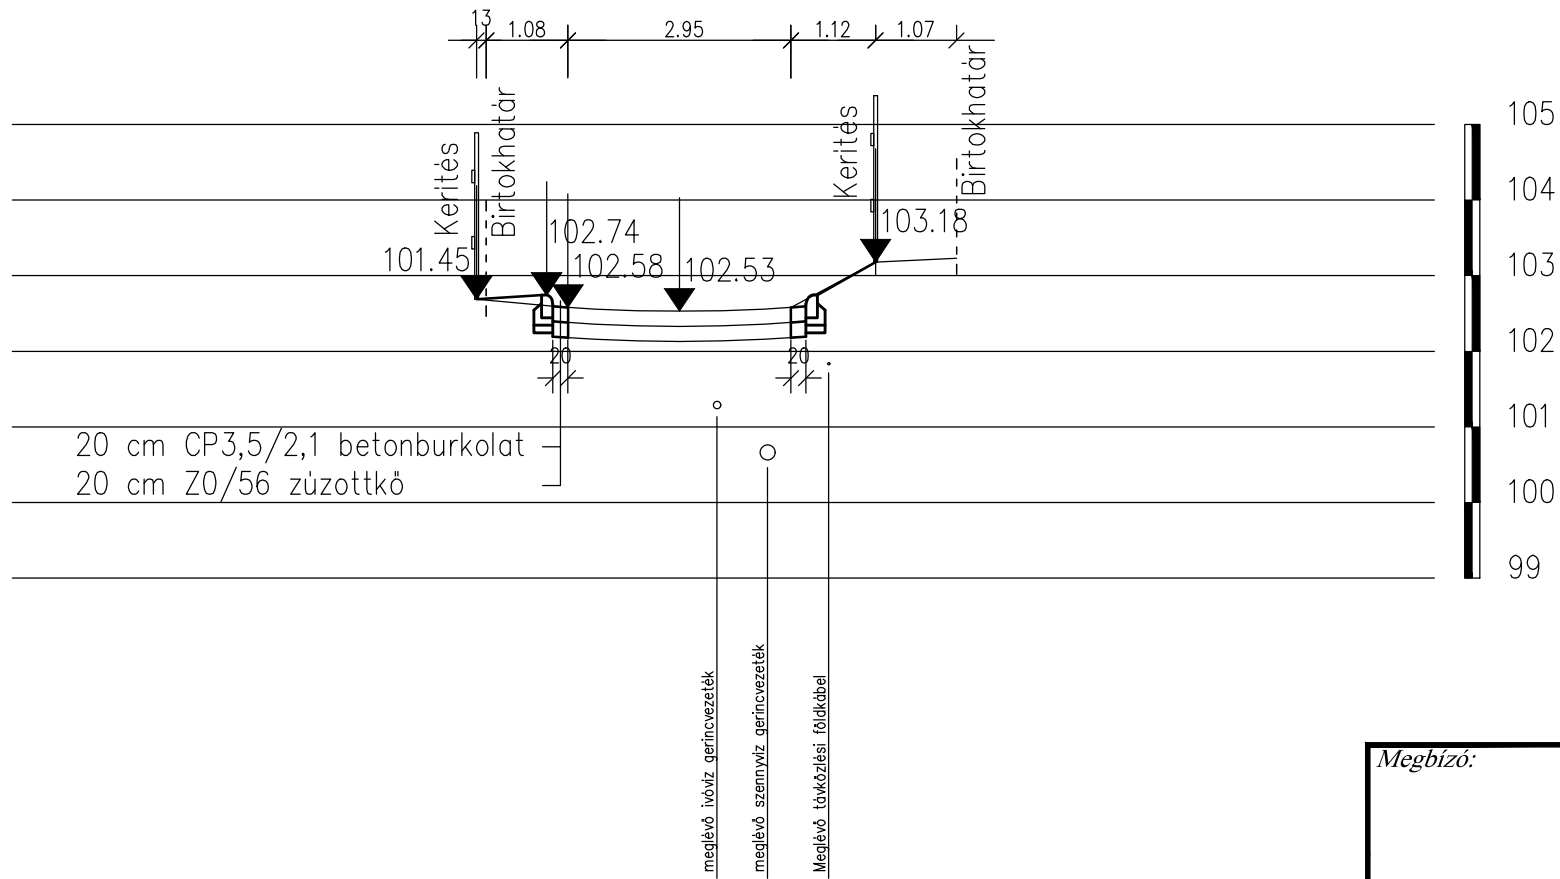

NAGYDOROG NAGYKÖZSÉG ÖNKORMÁNYZATA

H-7044 Nagydorog, Kossuth u. 81.
Tel.: 06-75/532-019, Fax: 06-75/332-047

Tervező:



GEMENC BAU TOLNA KFT.

H-7100 Szekszárd, Tinódi u. 7. Tel.: 06-74/415-105, Fax.: 06-74/511-281
e-mail: info@gemencbau.hu, web: www.gemencbau.hu

<i>Témaszám:</i> 198-10-16	<i>Terv tárgya:</i> Nagydorog Mező utca, Gábor Áron lakótelep és Vasút utca csapadékvíz-elvezetésének kiviteli terve	<i>Méretarány:</i> 1:100
<i>Felelős tervező:</i>  Csönides Éva VZ-TEL/17-0556	<i>Rajz tárgya:</i> CS-2-1 jelű vápás csapadékvíz-elvezető mintakeresztelvénye	<i>Dátum:</i> 2017.SZEPTEMBER
<i>Projektvezető:</i>  Fischer József		<i>Rajzszám:</i> MK-5



GEMENC BAU TOLNA • ÉPÍTŐIPARI ÉS SZOLGÁLTATÓ KFT.

H-7100 Szekszárd, Tinódi út 7. • Telefon: 74/415-105 • Fax: 74/511-281
Internet: www.gemencbau.hu • E-mail: info@gemencbau.hu



Ez a terv 1999. évi LXXVI. törvény alapján jogvédelem alatt áll !