

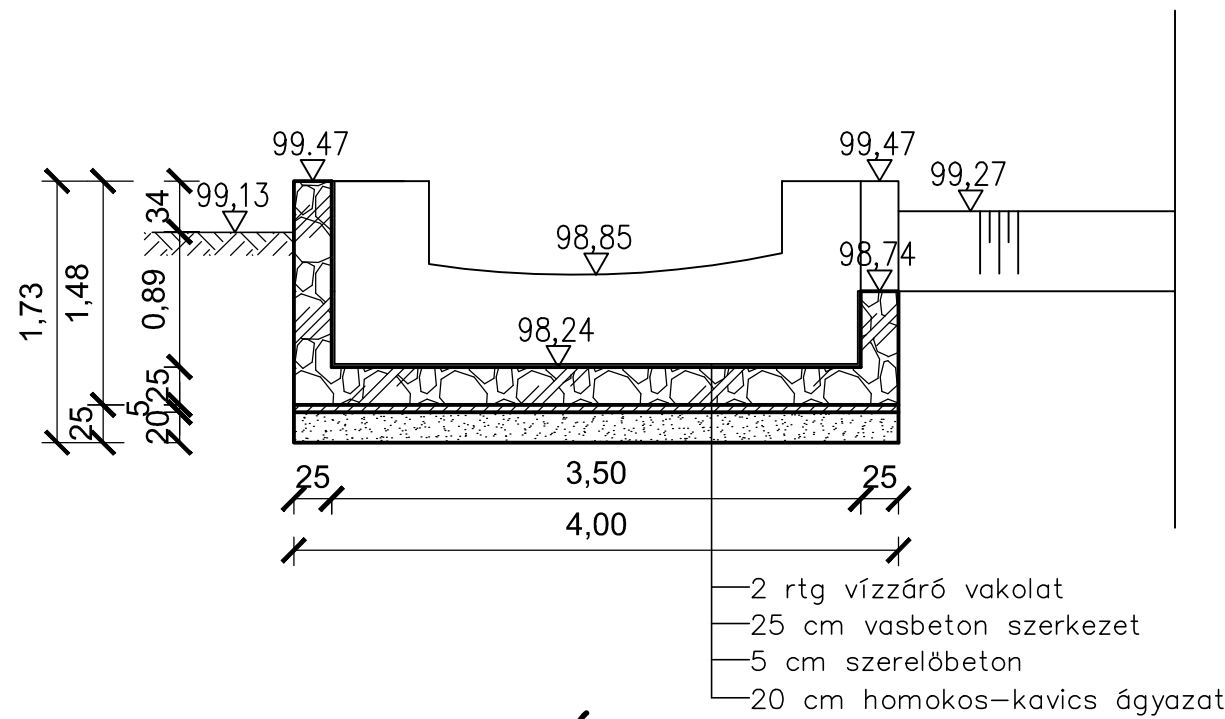



A METSZET M1:50

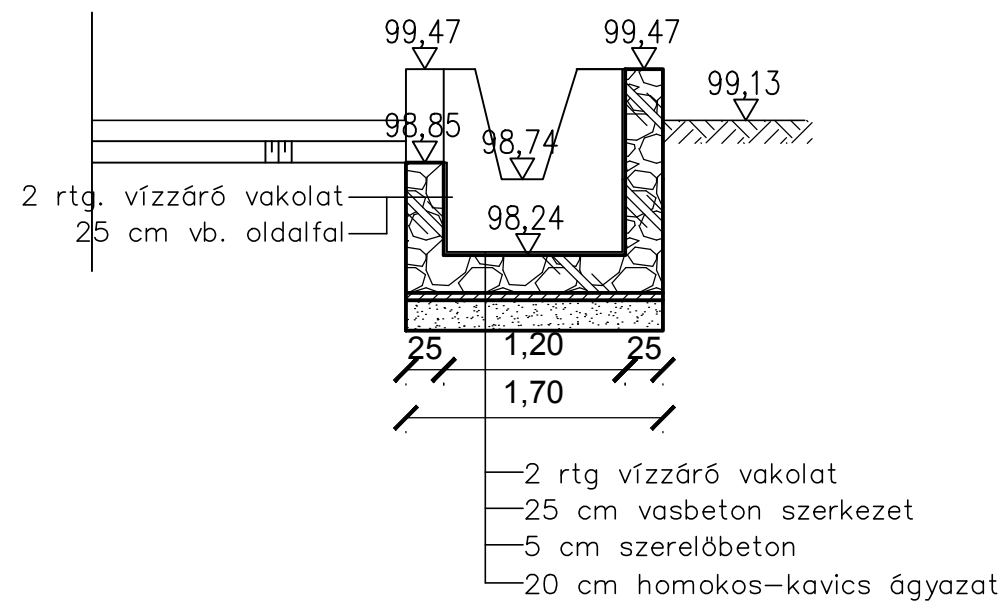

FELÜLNÉZET M1:50

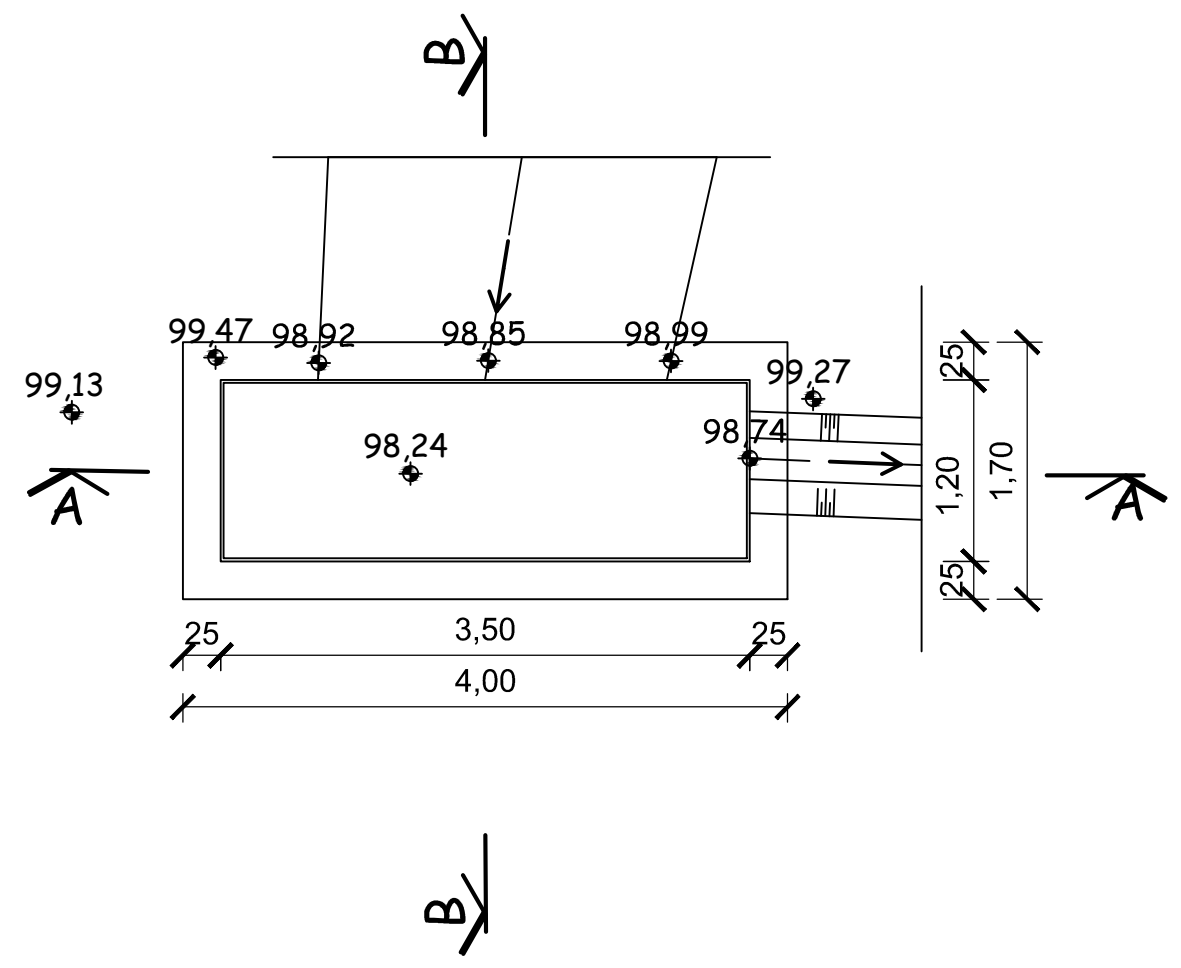

HÁLÓVASALÁS SÉMÁJA

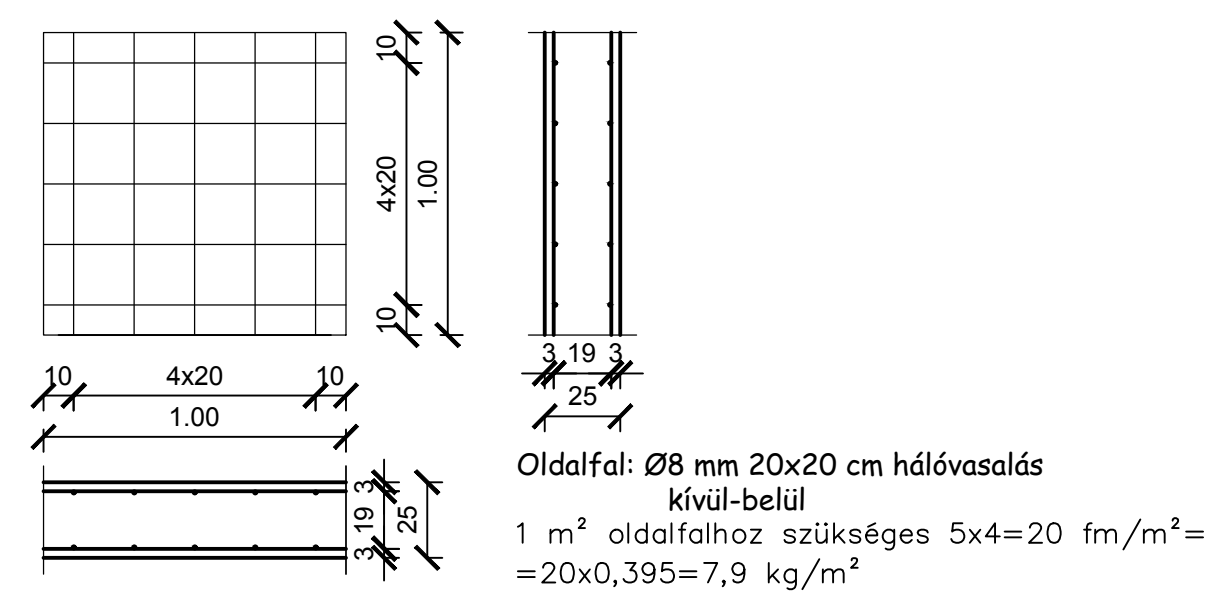


Fenéklemmez: Ø8 mm 20x20 cm hálóvasalás
alul-felül
1 m² fenéklemmezhez szükséges 5x4=20 fm/m²=20x0,395=7,9 kg/m²

MEGJEGYZÉS:

- Anyagminőségek:
Szerkezeti beton: C25/30–XF3
Szerelőbeton: C12/15–32/FN
Betonacél: B.60–50
Vízzáró vakolat: Keston Emu diszperzió
- Vasszerelés:
Oldalfal: Ø8 20x20 cm hálóvasalás
kívül–belül
Fenéklemmez: Ø8 20x20 cm hálóvasalás
alul–felül
- A magassági adatok a Balti alapszintre vonatkoznak.

Megbízó:

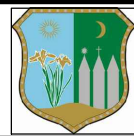

NAGYDOROG NAGYKÖZSÉG ÖNKORMÁNYZATA
H-7044 Nagydorog, Kossuth u. 81.
Tel.: 06-75/532-019, Fax: 06-75/332-047

Tervező:



GEMENC BAU TOLNA KFT.
H-7100 Szekszárd, Tinódi u. 7. Tel.: 06-74/415-105, Fax.: 06-74/511-281
e-mail: info@gemencbau.hu, web: www.gemencbau.hu

Témaszám: 198-10-16	Terv tárgya: Nagydorog Mező utca, Gábor Áron lakótelep és Vasút utca csapadékvíz-elvezetésének kiviteli terve	Méretarány: 1:50
Felelős tervező: Csontos Éva VZ-TEL/17-0556	Rajz tárgya: Hordalékfogó láda általános terve a CS-2-0 jelű vápás csapadékvíz-elvezető 0+000 szelvényében	Dátum: 2017.SZEPTEMBER
Projektvezető: Fischer József		Rajzszám: R-1



Tanúsított
Rendszer
ISO 9001

GEMENC BAU TOLNA • ÉPÍTŐIPARI ÉS SZOLGÁLTATÓ KFT.
H-7100 Szekszárd, Tinódi út 7. • Telefon: 74/415-105 • Fax: 74/511-281
Internet: www.gemencbau.hu • E-mail: info@gemencbau.hu



regionális márkakivitelező

Ez a terv 1999. évi LXXVI. törvény alapján jogvédelem alatt áll !