




A METSZET M1: 25

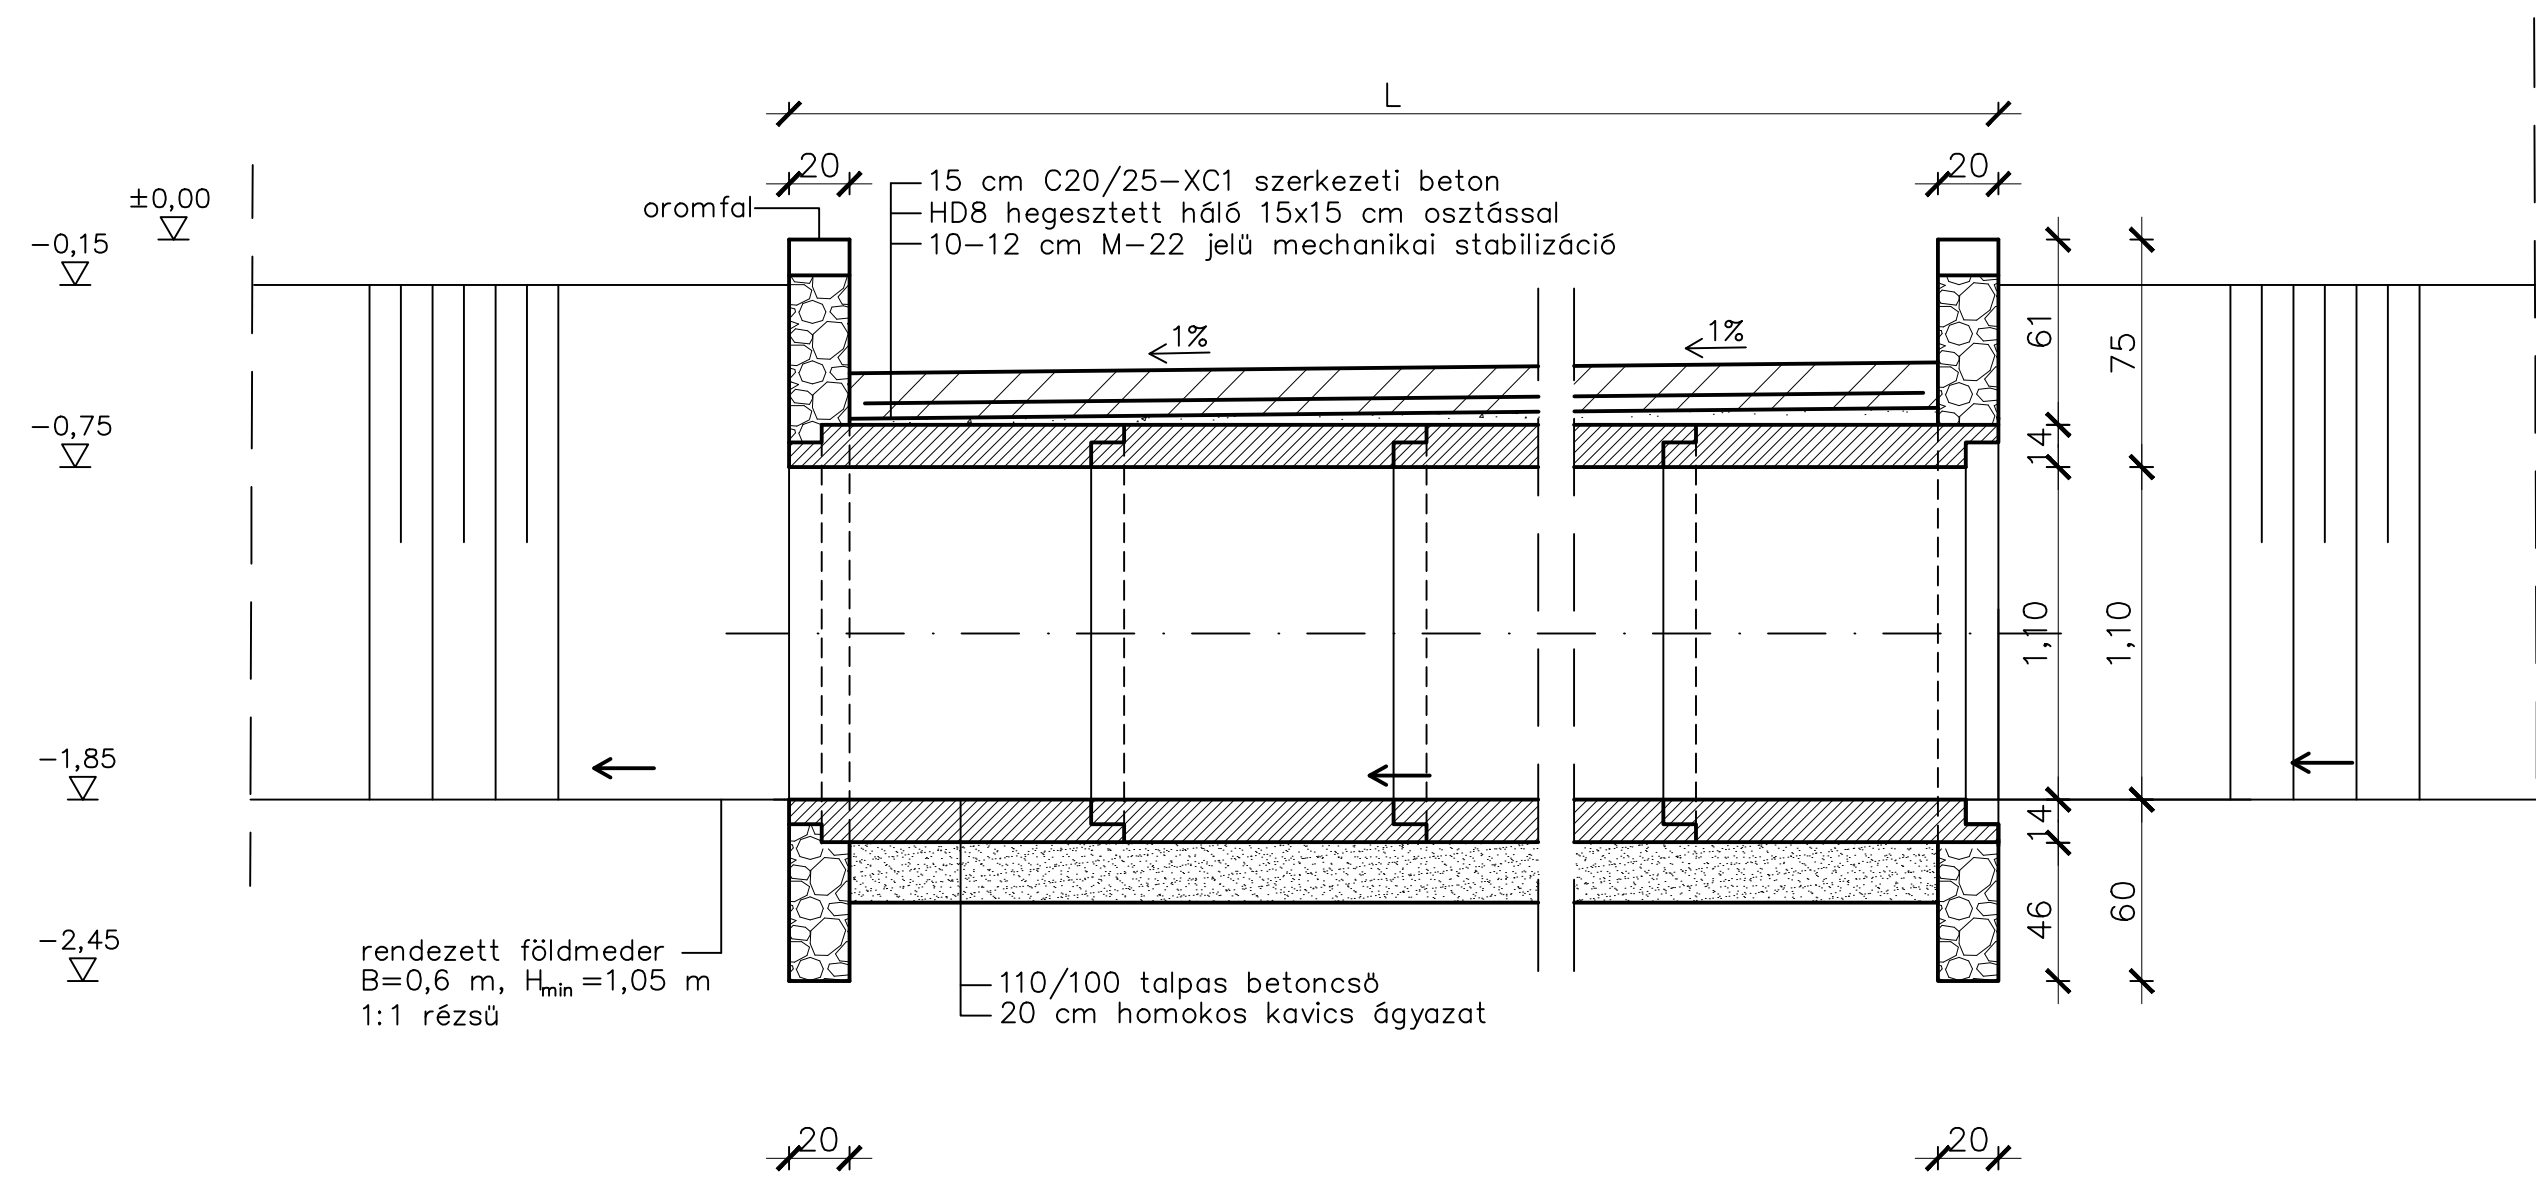


B METSZET M1: 25

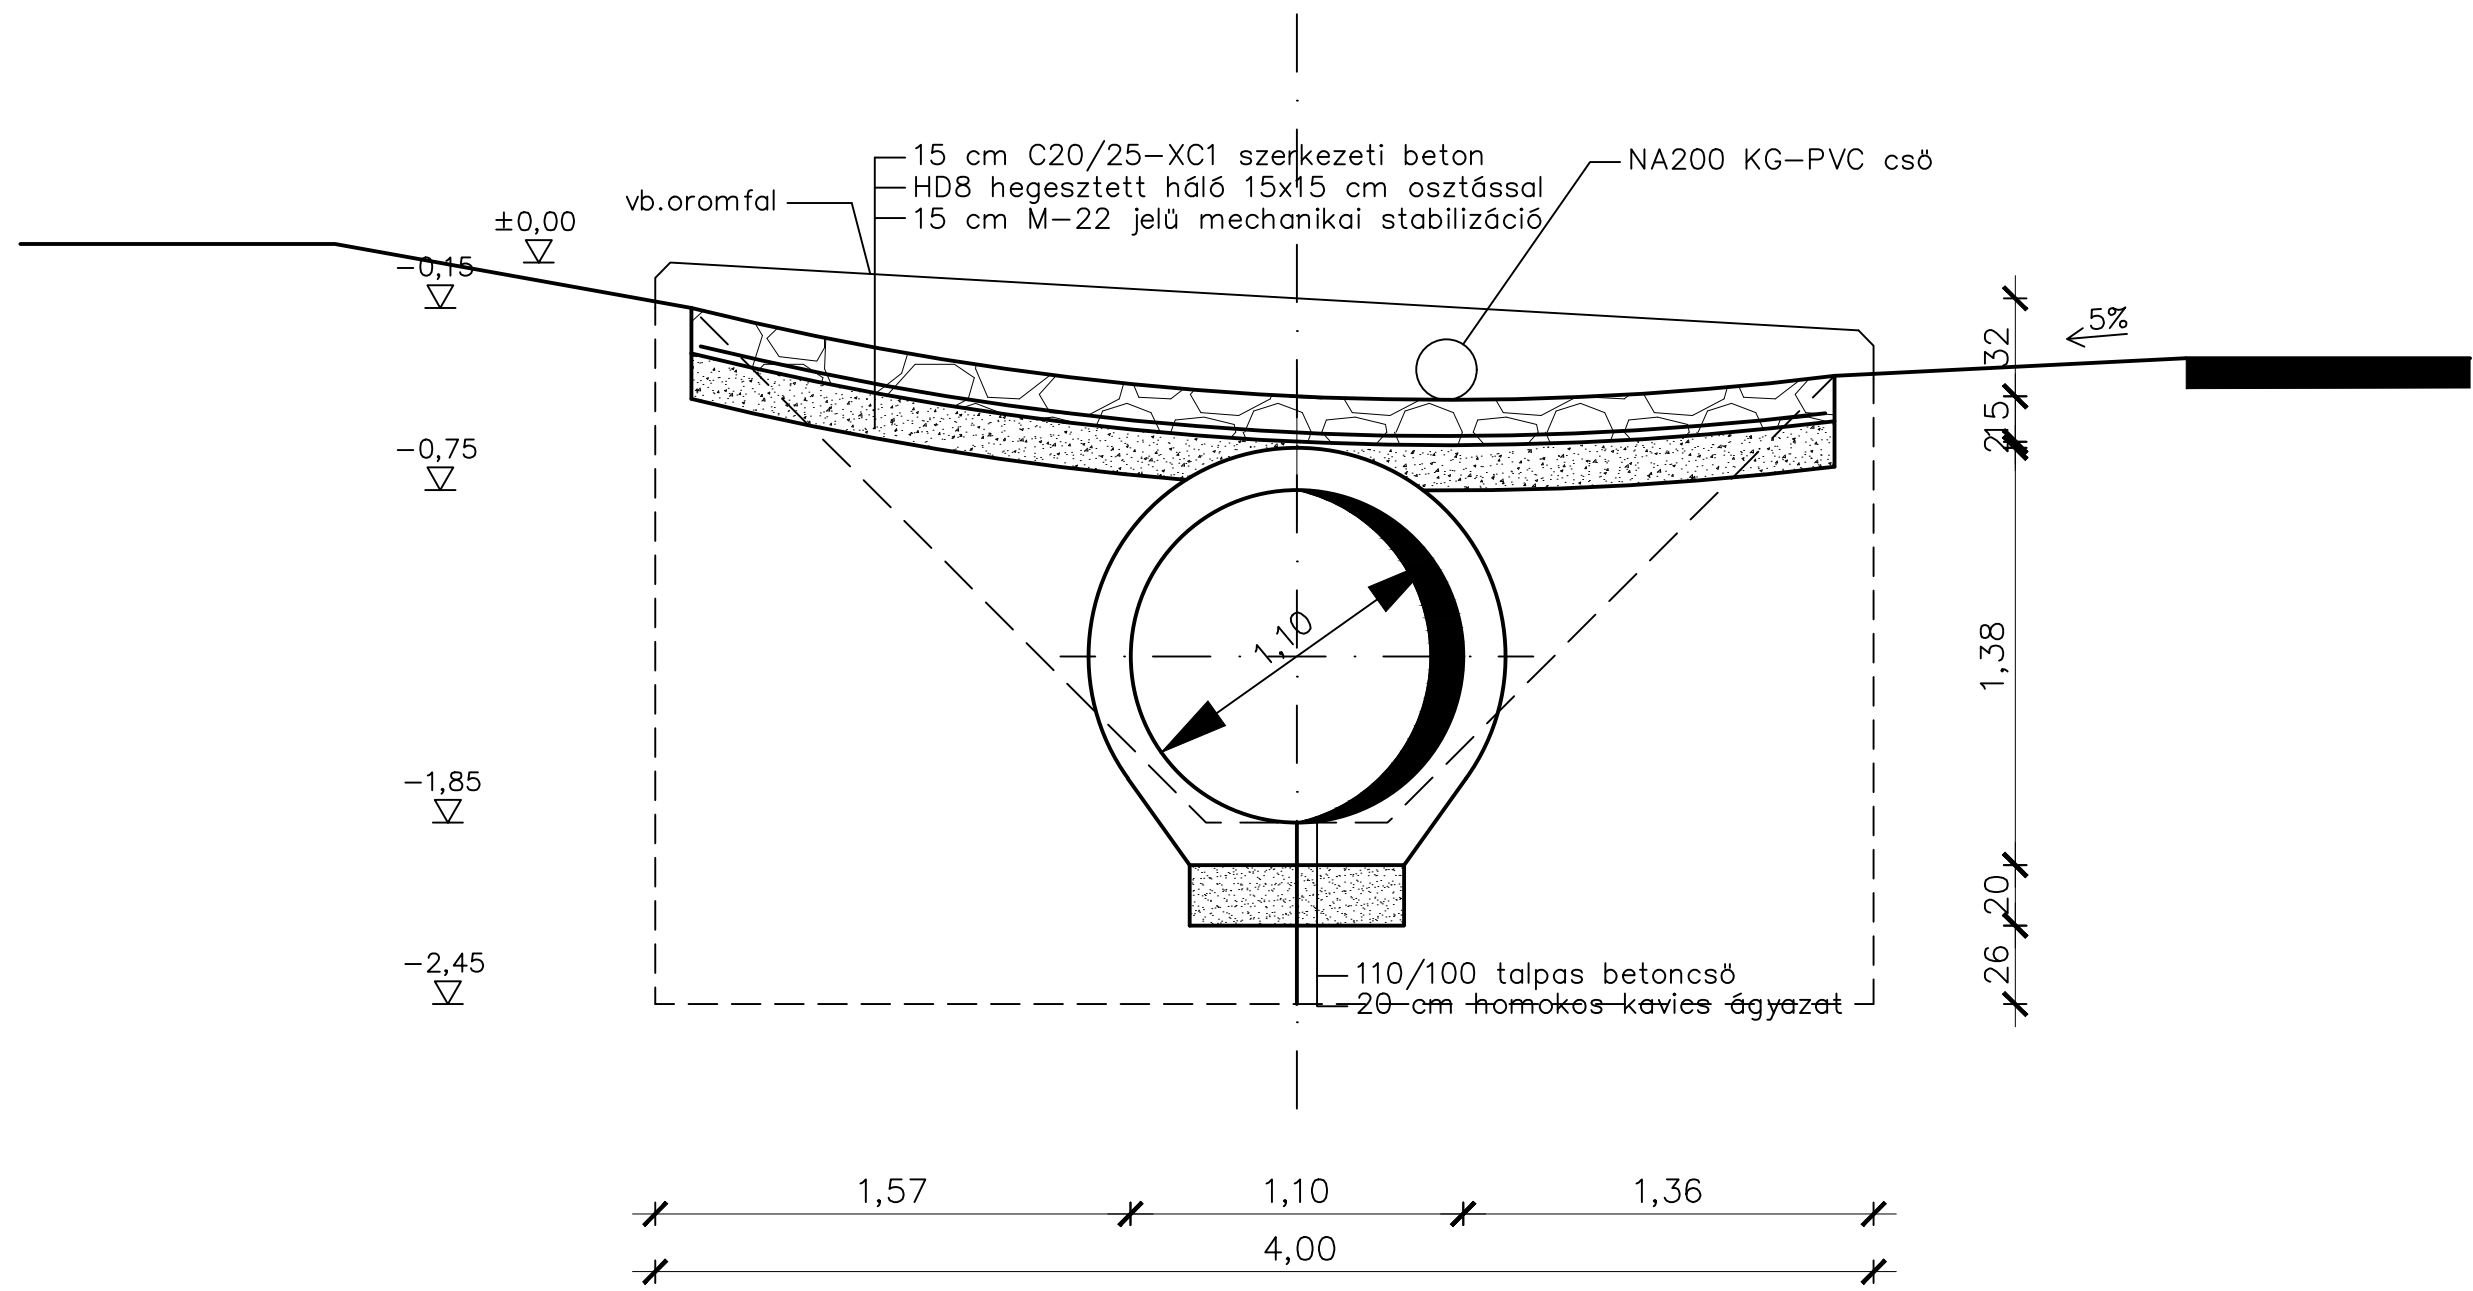

FELÜLNÉZET M1: 25

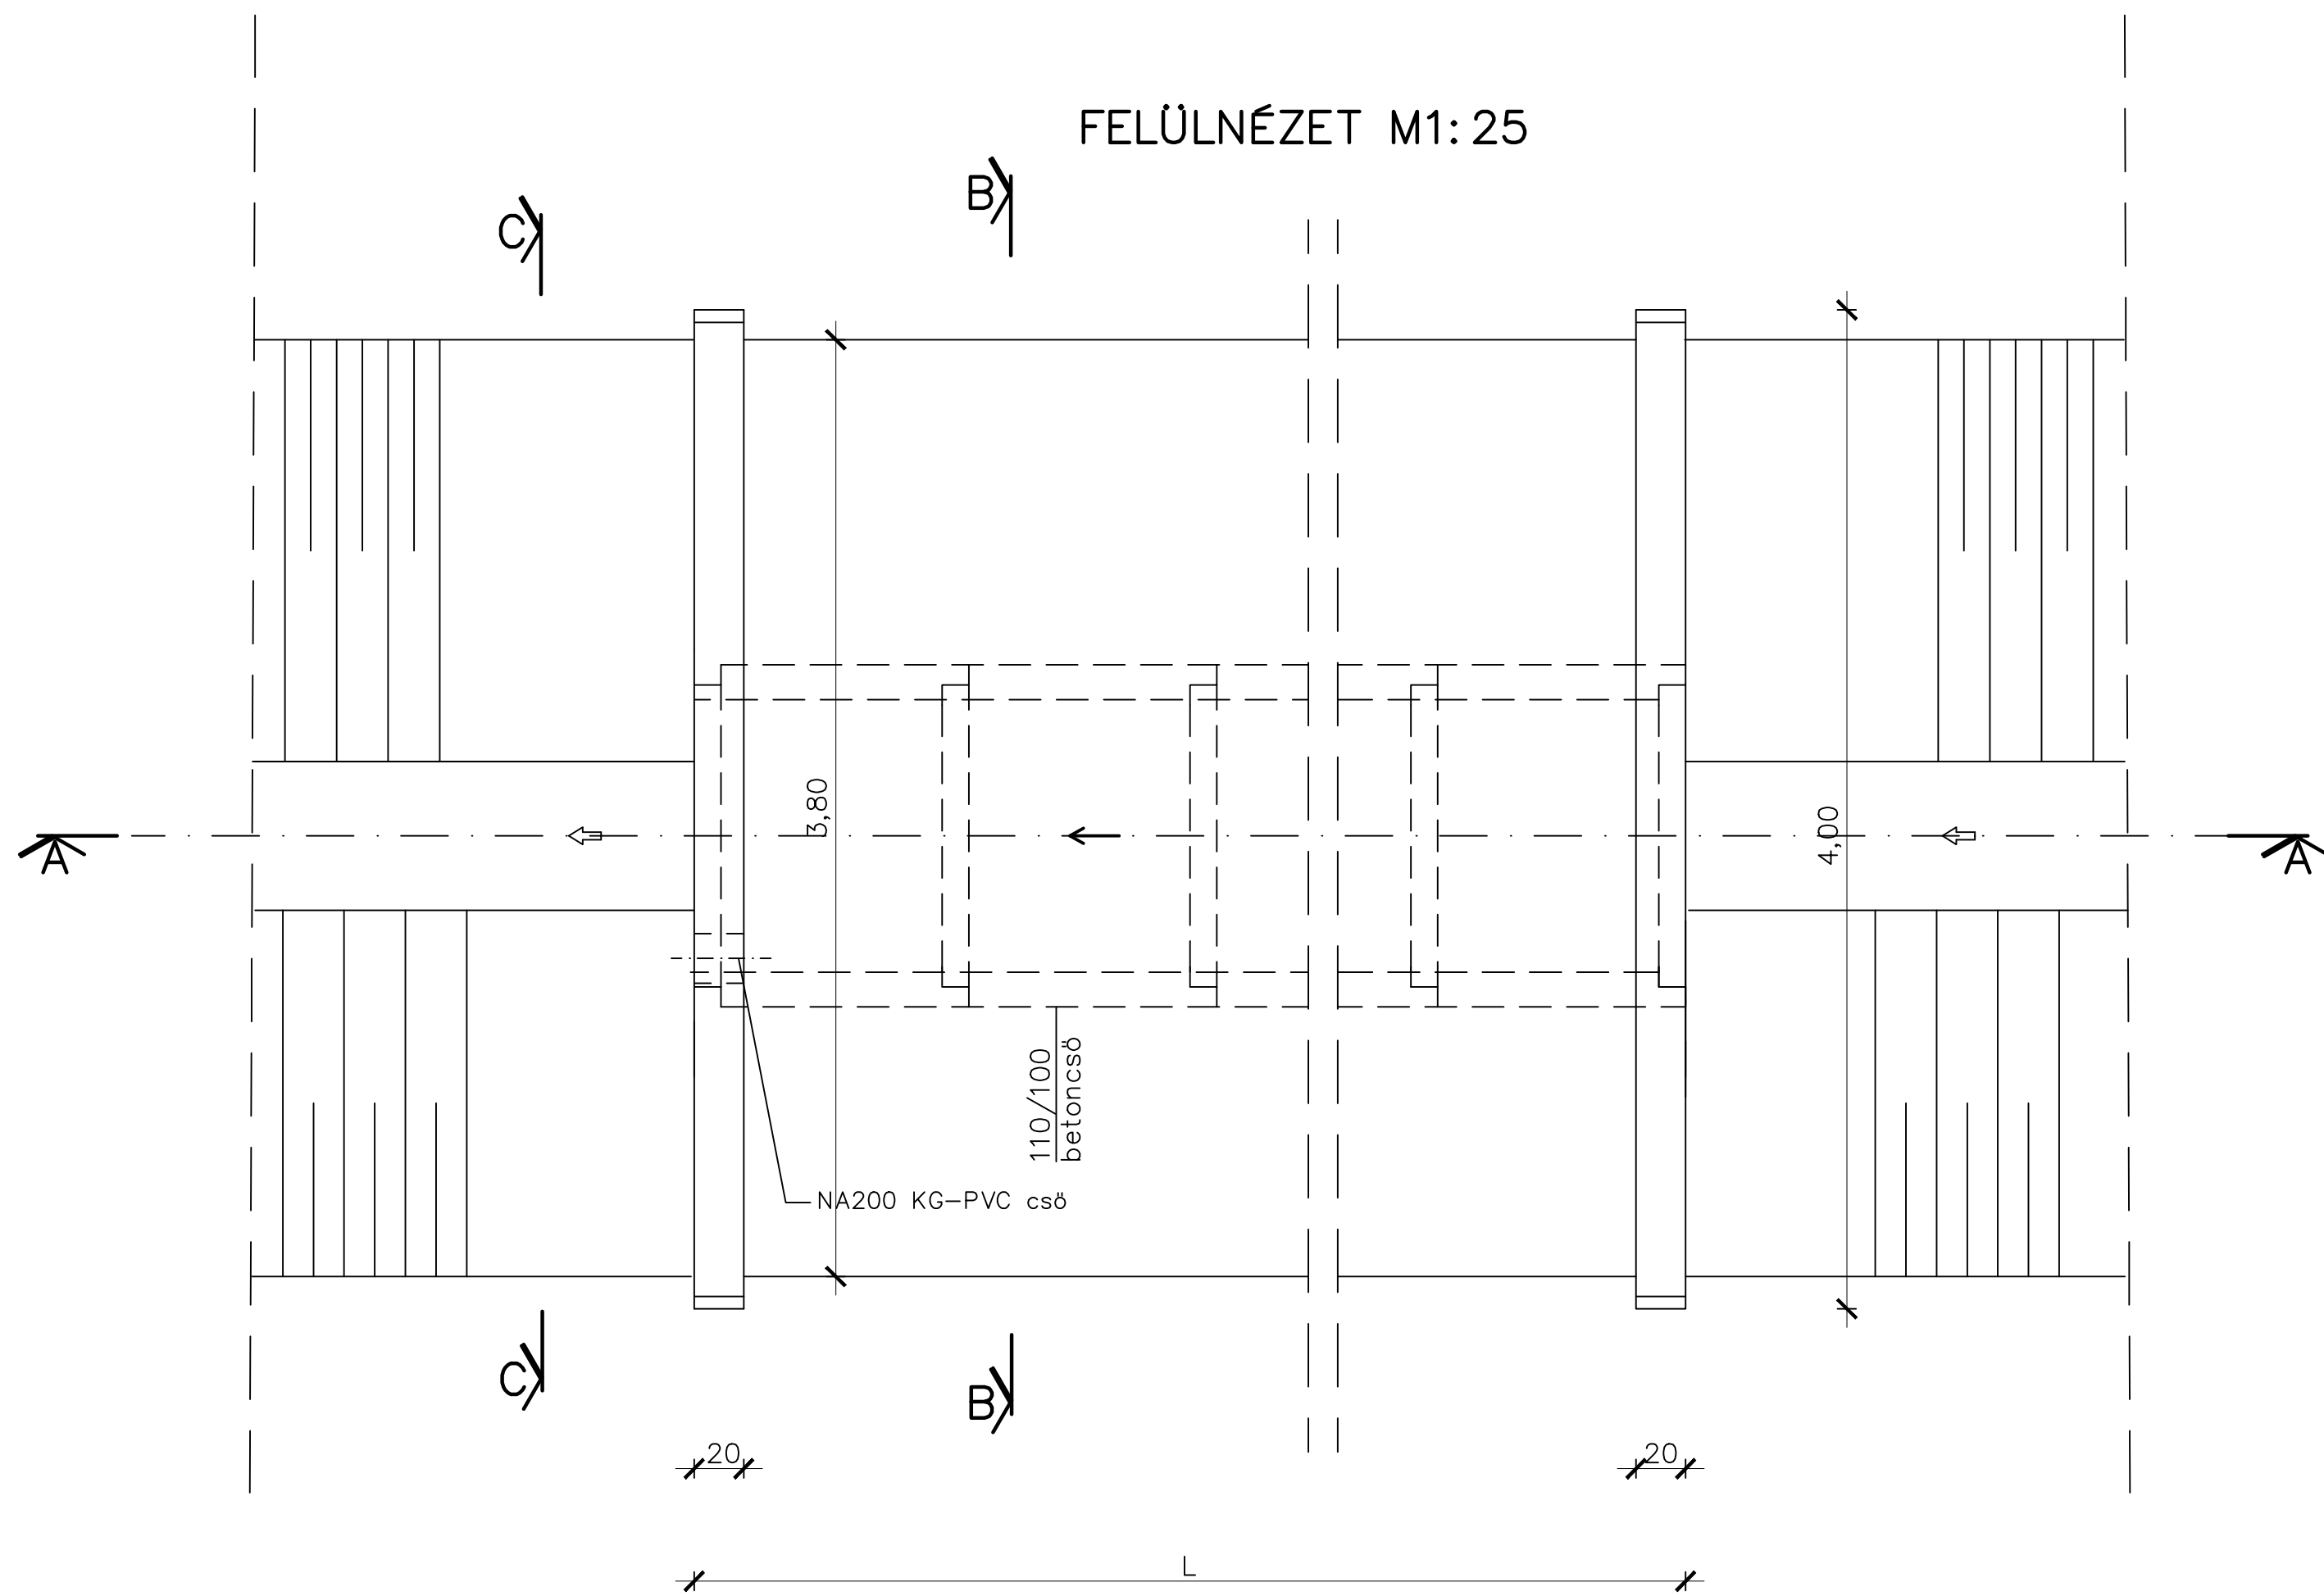

C METSZET M1: 25

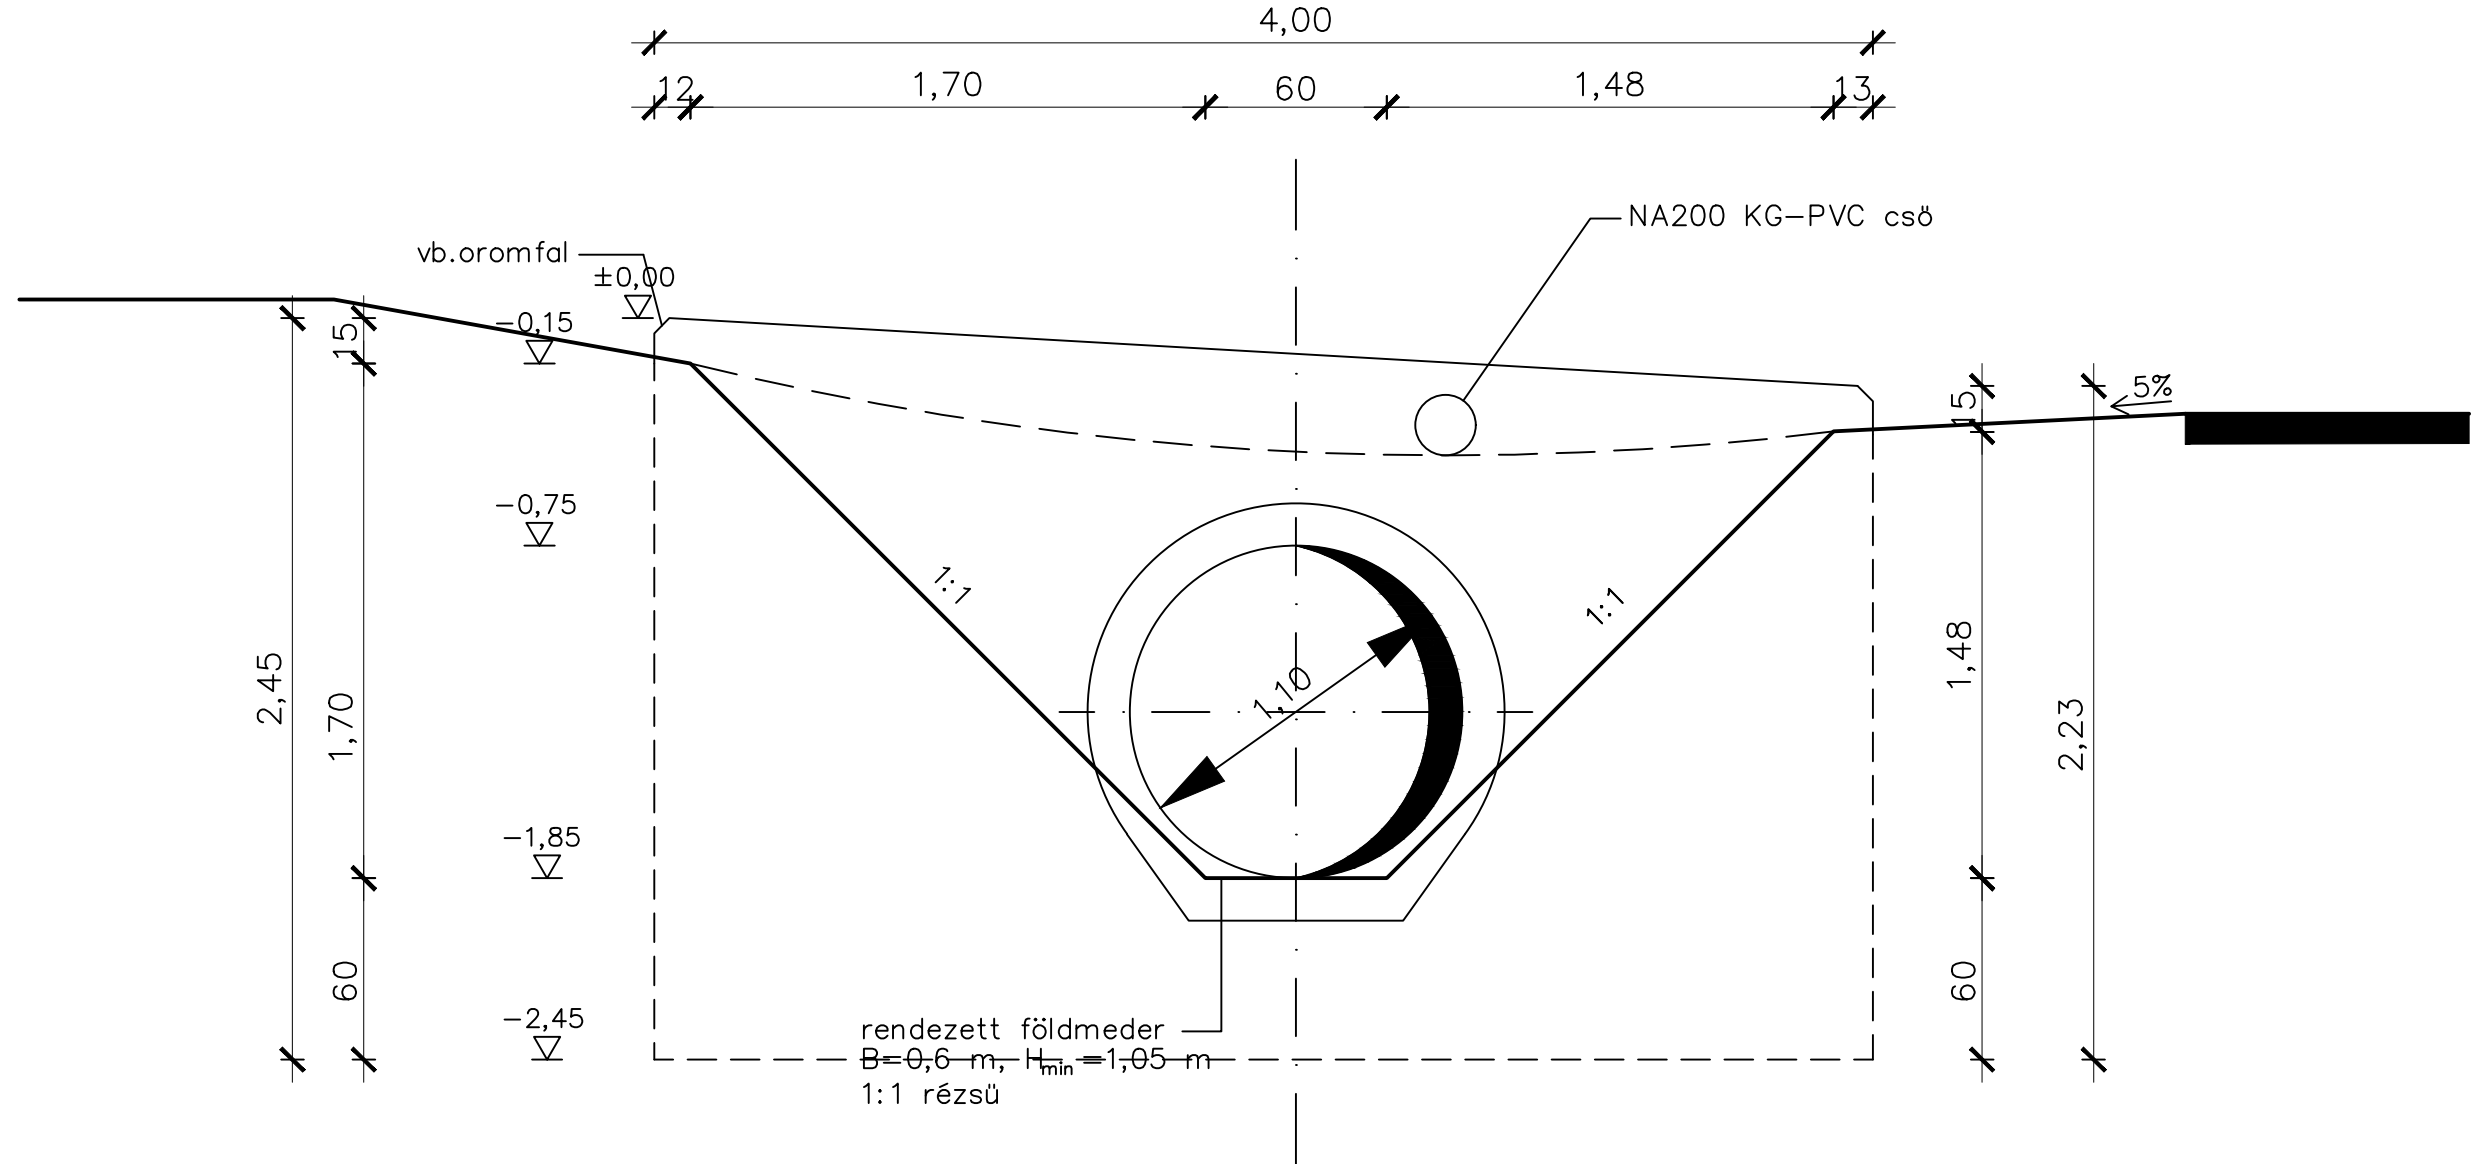

MEGJEGYZÉS:

- 1./ Anyagminőségek:
Pályaburkolat: C20/25-XC1
HD8 síkháló 3/3-ban elhelyezve, 15x15 cm osztással
5 cm-es betontakarással (HD síkháló: 2900x1900 mm tábla)

Oromfalépítés:
Szerkezeti beton: C20/25-KK X0v(H)
Vasszerelés: HD8 síkháló 15x15 cm osztással
a fafelületek külső oldalán,
5 cm betontakarással

- 2./ A magassági adatok a hossz-szelvény szerint.

Készül összesen: 6 db 4,0 m-es kapubejáró 3 db 5,5 m-es kapubejáró 1 db 7,0 m-es kapubejáró 1 db 8,0 m-es kapubejáró
átereszek sorszámai: 4, 5, 6, 7, 8, 9
átereszek sorszámai: 2, 11, 21
áteresz sorszáma: 18
áteresz sorszáma: 15

Megbízó:		NAGYDOROG NAGYKÖZSÉG ÖNKORMÁNYZATA H-7044 Nagydorog, Kossuth u. 81. Tel.: 06-75/532-019, Fax: 06-75/332-047
Tervező:		GEMENC BAU TOLNA KFT. H-7100 Szekszárd, Tinódi u. 7. • Tel.: 06-74/415-105, Fax: 06-74/511-281 e-mail: info@gemencbau.hu, web: www.gemencbau.hu

Témaszám:	198-10-16	Terv tárgya:	Nagydorog Mező utca, Gábor Áron lakótelep és Vasút utca kiviteli terve	Méretarány:	1:25
Felkészítő:	Csuhós Éva VZ-TEL/17-0856	Rajz tárgya:	CS-1-0 jelű árok Ø1,1 m átmérőjű kapubejáró átereszeinek általános terve 1. változat	Dátum:	2017.SZEPTEMBER
Projektvezető:	Fischer József			Rajzsorszám:	R-3

	GEMENC BAU TOLNA • ÉPÍTŐIPARI ÉS SZOLGÁLTATÓ KFT. H-7100 Szekszárd, Tinódi út 7. • Telefon: 74/415-105 • Fax: 74/511-281 Internet: www.gemencbau.hu • E-mail: info@gemencbau.hu	
---	--	---

Ez a terv 1999. évi LXXVI. törvény alapján jogvédelem alatt áll!