




A METSZET M1: 25

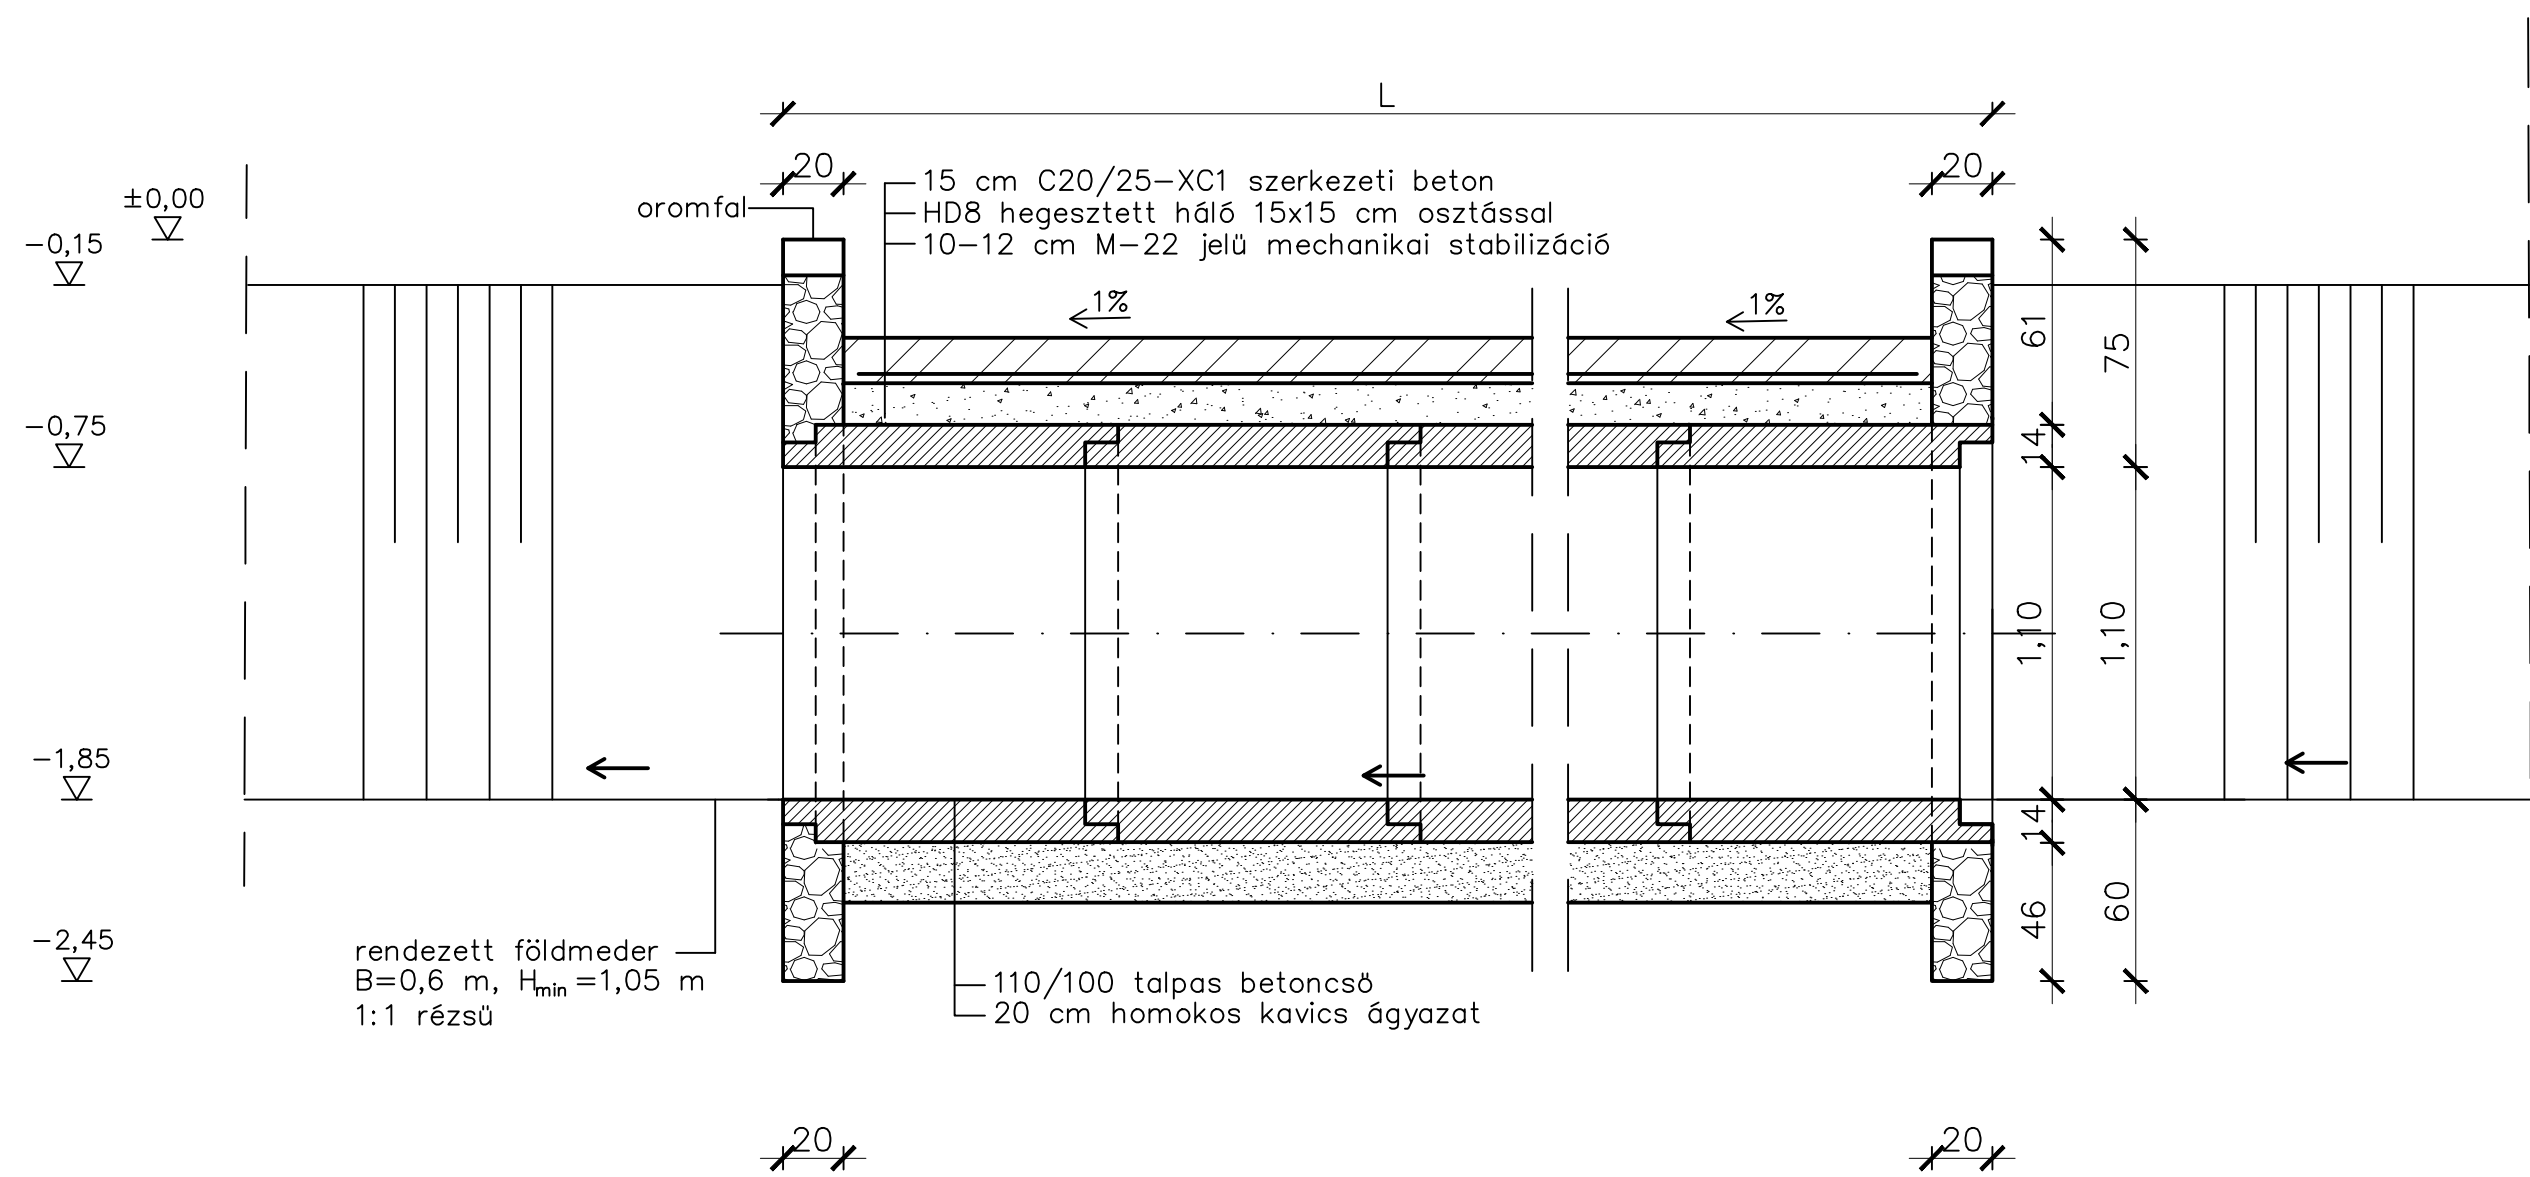


B METSZET M1: 25

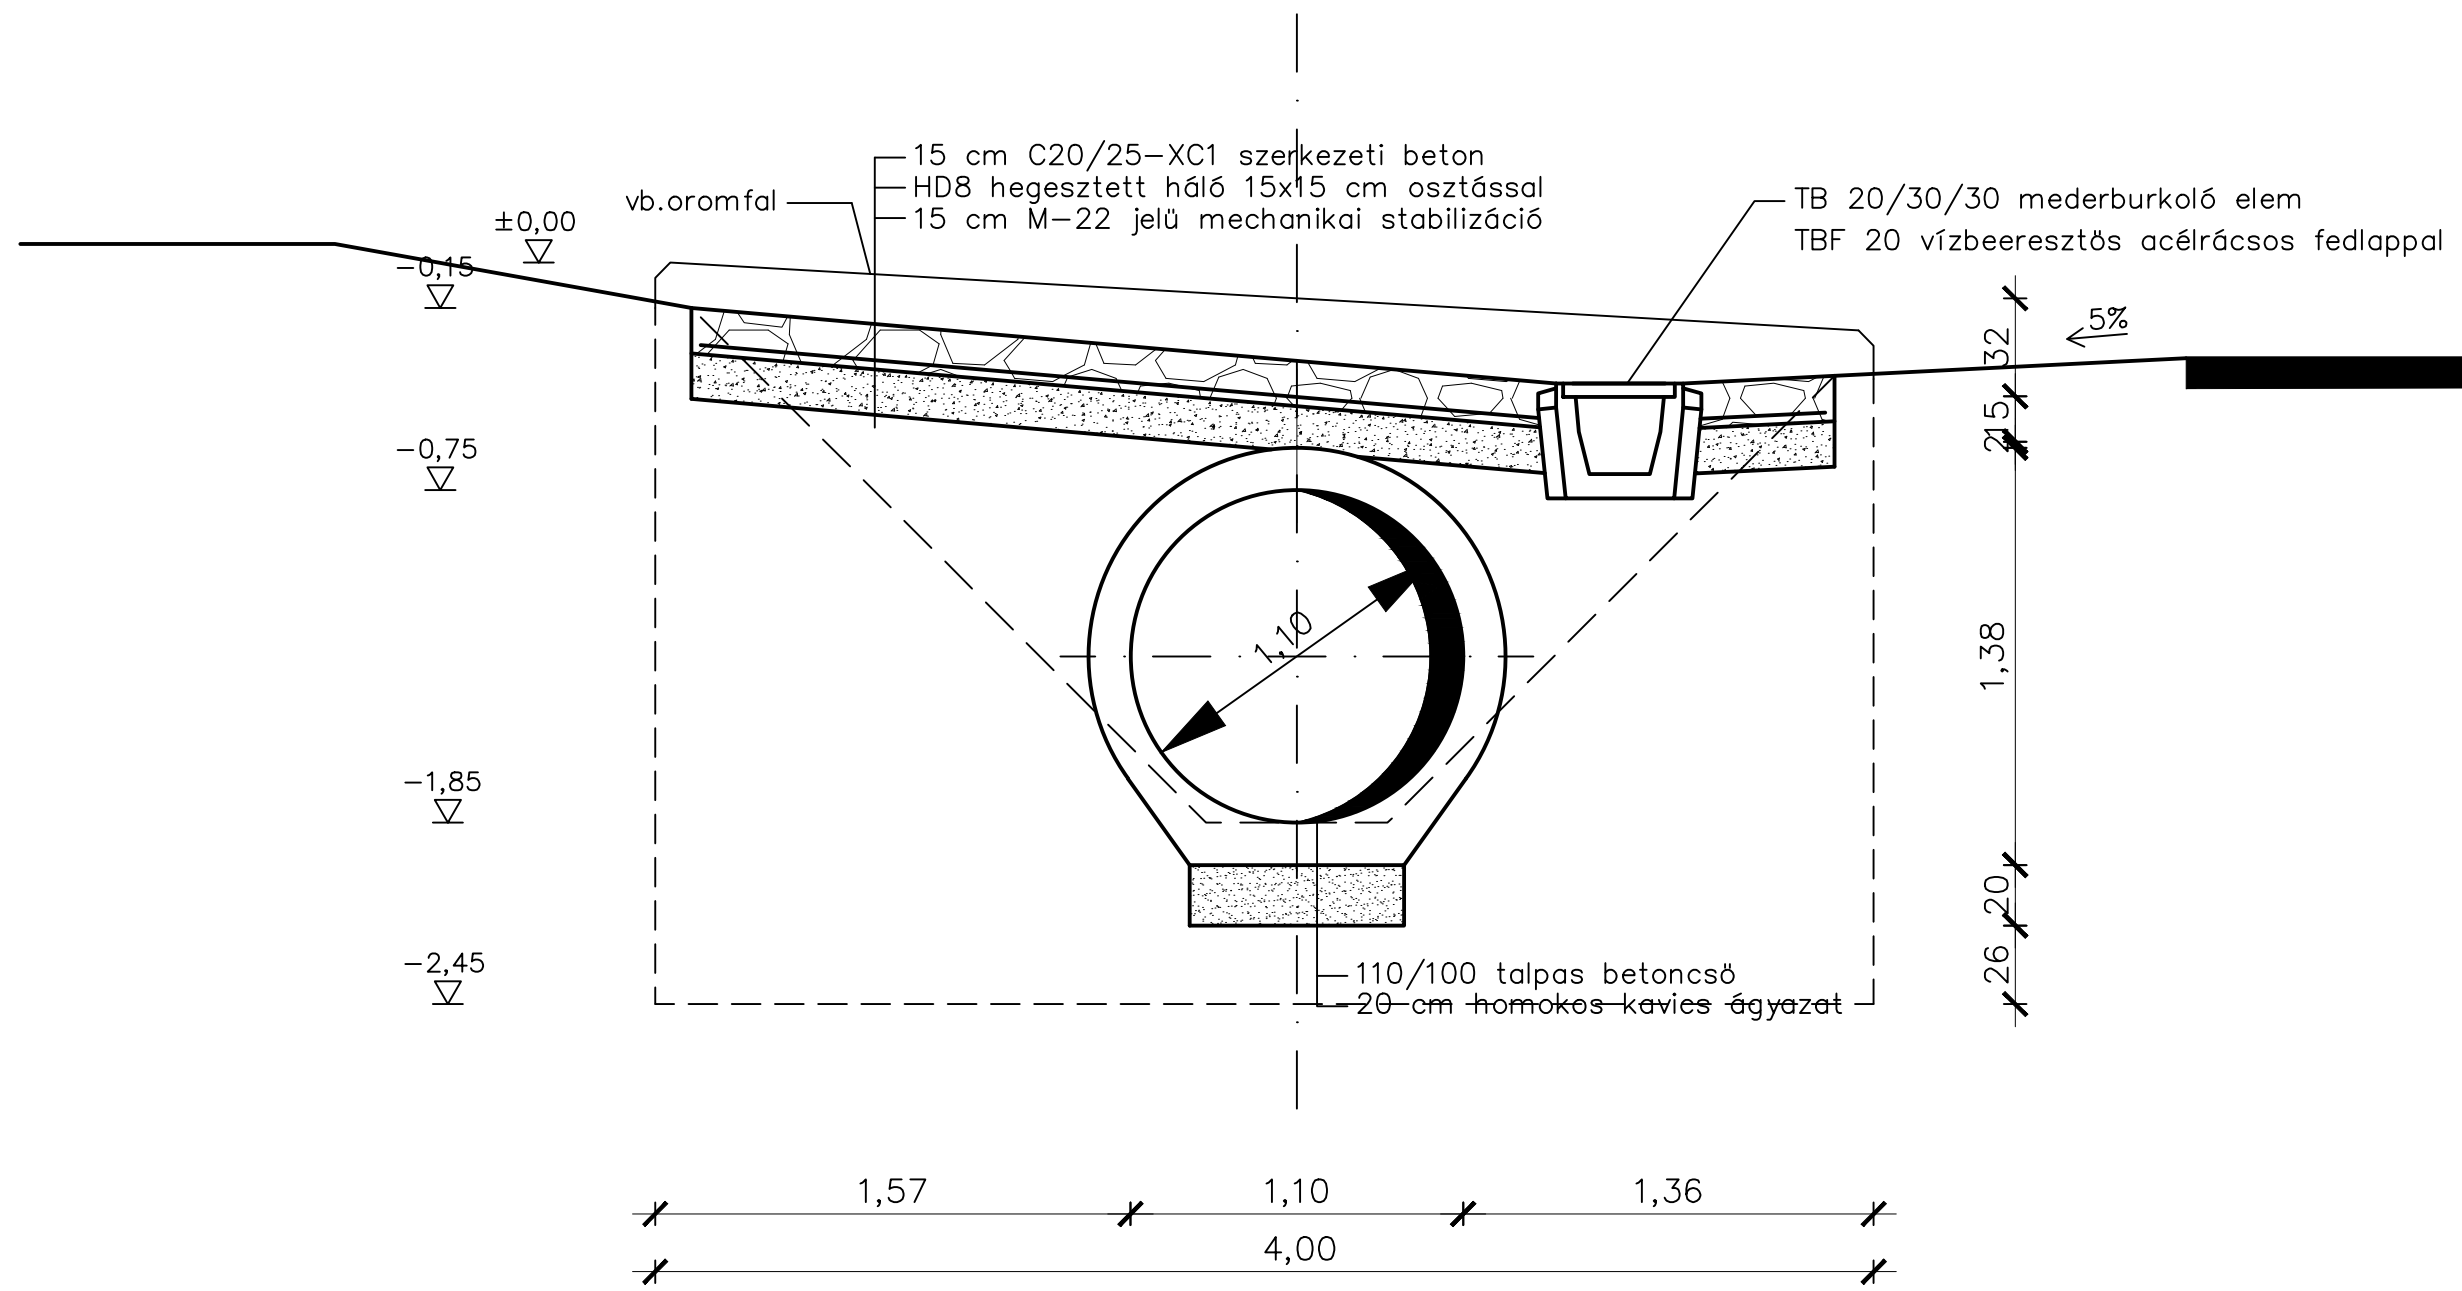

FELÜLNÉZET M1: 25

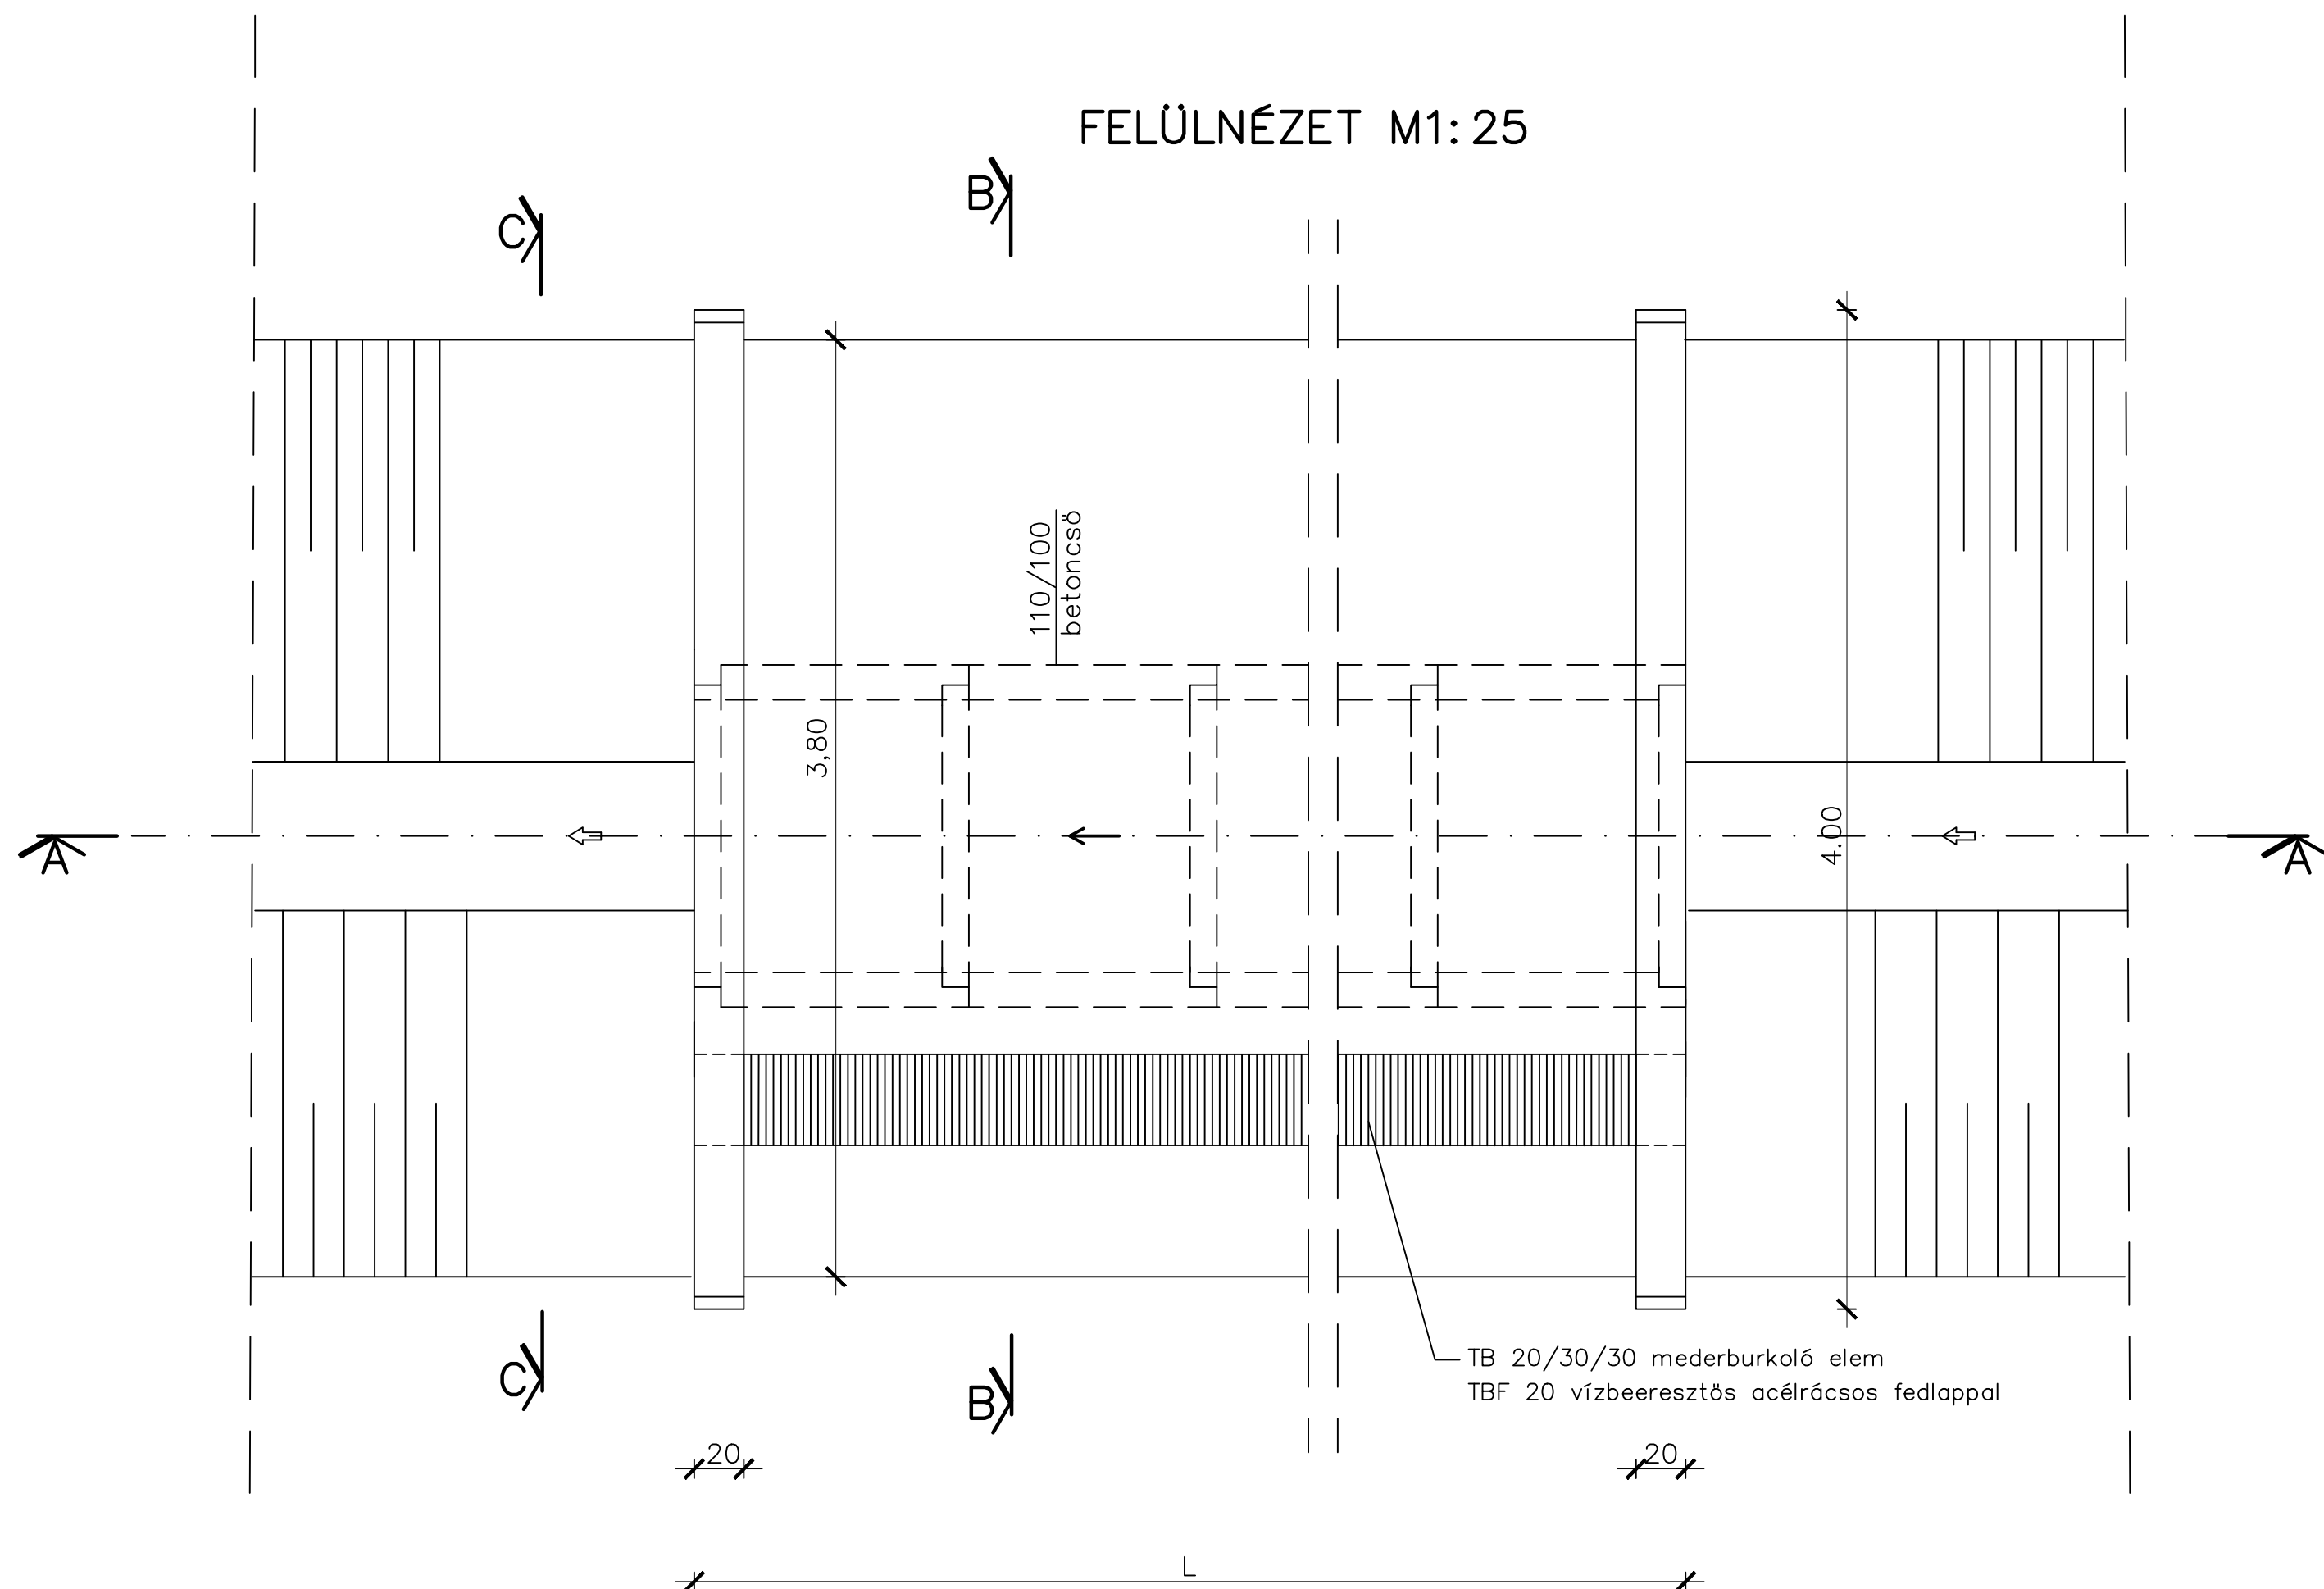

C METSZET M1: 25

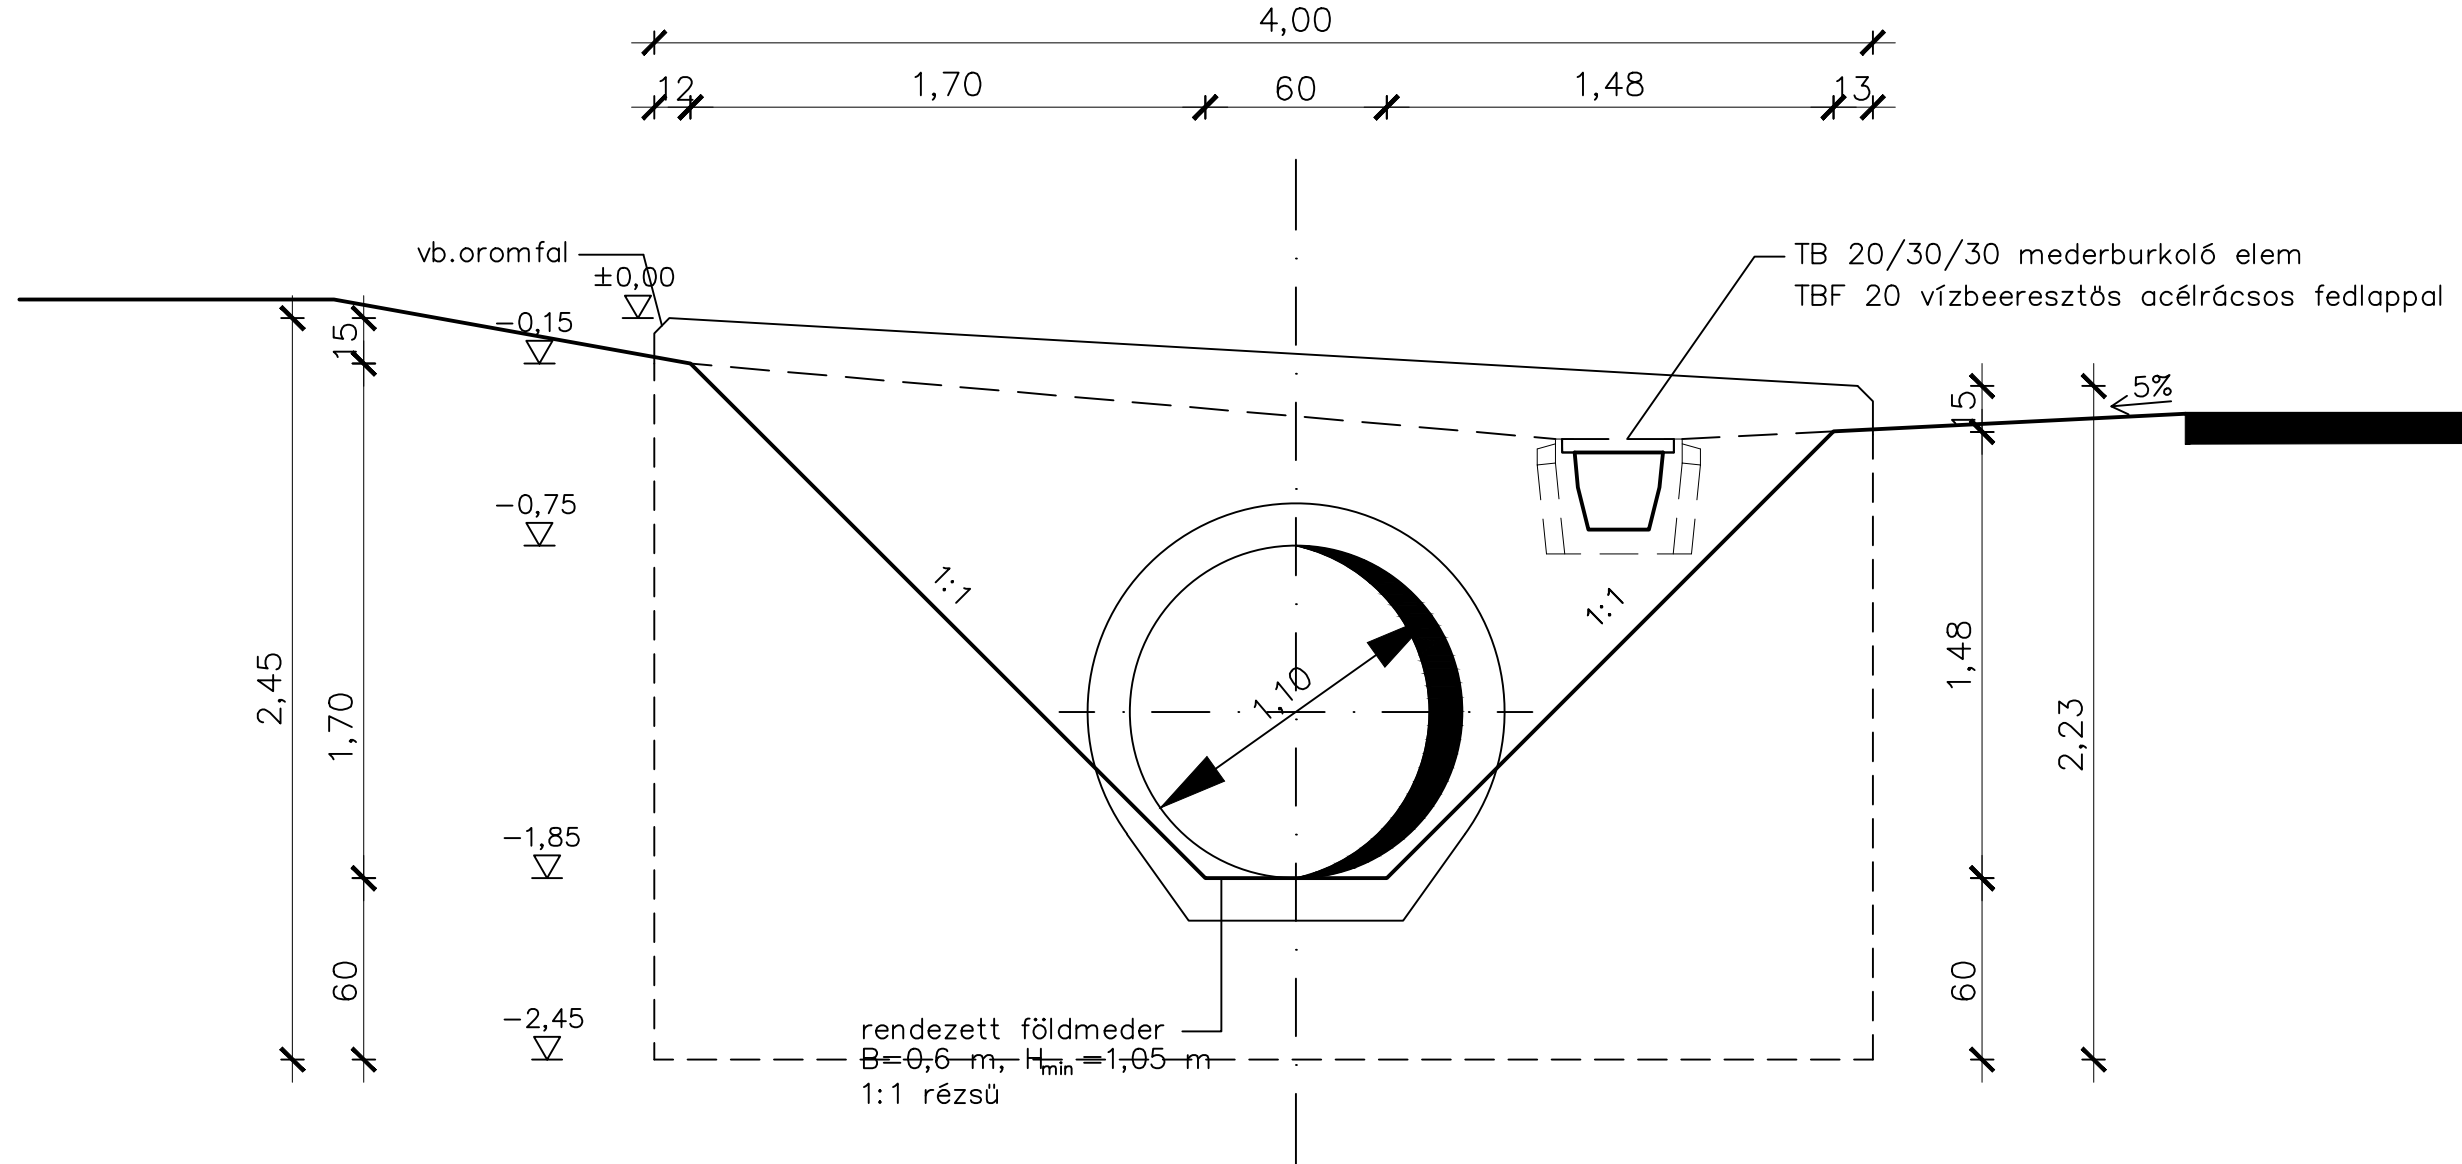

MEGJEGYZÉS:

- Anyagminőségek:
Pályaburkolat: C20/25-XC1
HD8 síkháló 3/3-ban elhelyezve, 15x15 cm osztással
5 cm-es betontakarással (HD síkháló: 2900x1900 mm tábla)

Oromfalépítés:
Szerkezeti beton: C20/25-KK X0v(H)
Vasszerelés: HD8 síkháló 15x15 cm osztással
a falfelületek külső oldalán,
5 cm betontakarással

- A magassági adatok a hossz-szelvény szerint.

Készül összesen: 1 db 13,0 m-es kapubejáró átereszt sorszáma: 17
1 db 21,5 m-es kapubejáró átereszt sorszáma: 13

Megbízó:		NAGYDOROG NAGYKÖZSÉG ÖNKORMÁNYZATA H-7044 Nagydorog, Kossuth u. 81. Tel.: 06-75/532-019, Fax: 06-75/332-047
Tervező:		GEMENC BAU TOLNA KFT. H-7100 Szekszárd, Tinódi u. 7. • Tel.: 06-74/415-105, Fax: 06-74/511-281 e-mail: info@gemencbau.hu, web: www.gemencbau.hu

Témaszám:	198-10-16	Terv tárgya:	Nagydorog Mező utca, Gábor Áron lakótelep és Vasút utca kiviteli terve	Méretarány:	1:25
Felelős tervező:	Csuhós Éva VZ-TEL/17-0856	Rajz tárgya:	CS-1-0 jelű árok Ø1,1 m átmérőjű kapubejáró átereseinek általános terve 2. változat	Dátum:	2017.SZEPTEMBER
Projektvezető:	Fischer József			Rajzszám:	R-4

	GEMENC BAU TOLNA • ÉPÍTŐIPARI ÉS SZOLGÁLTATÓ KFT. H-7100 Szekszárd, Tinódi út 7. • Telefon: 74/415-105 • Fax: 74/511-281 Internet: www.gemencbau.hu • E-mail: info@gemencbau.hu	
---	--	---

Ez a terv 1999. évi LXXVI. törvény alapján jogvédelem alatt áll !