




A METSZET M1:25

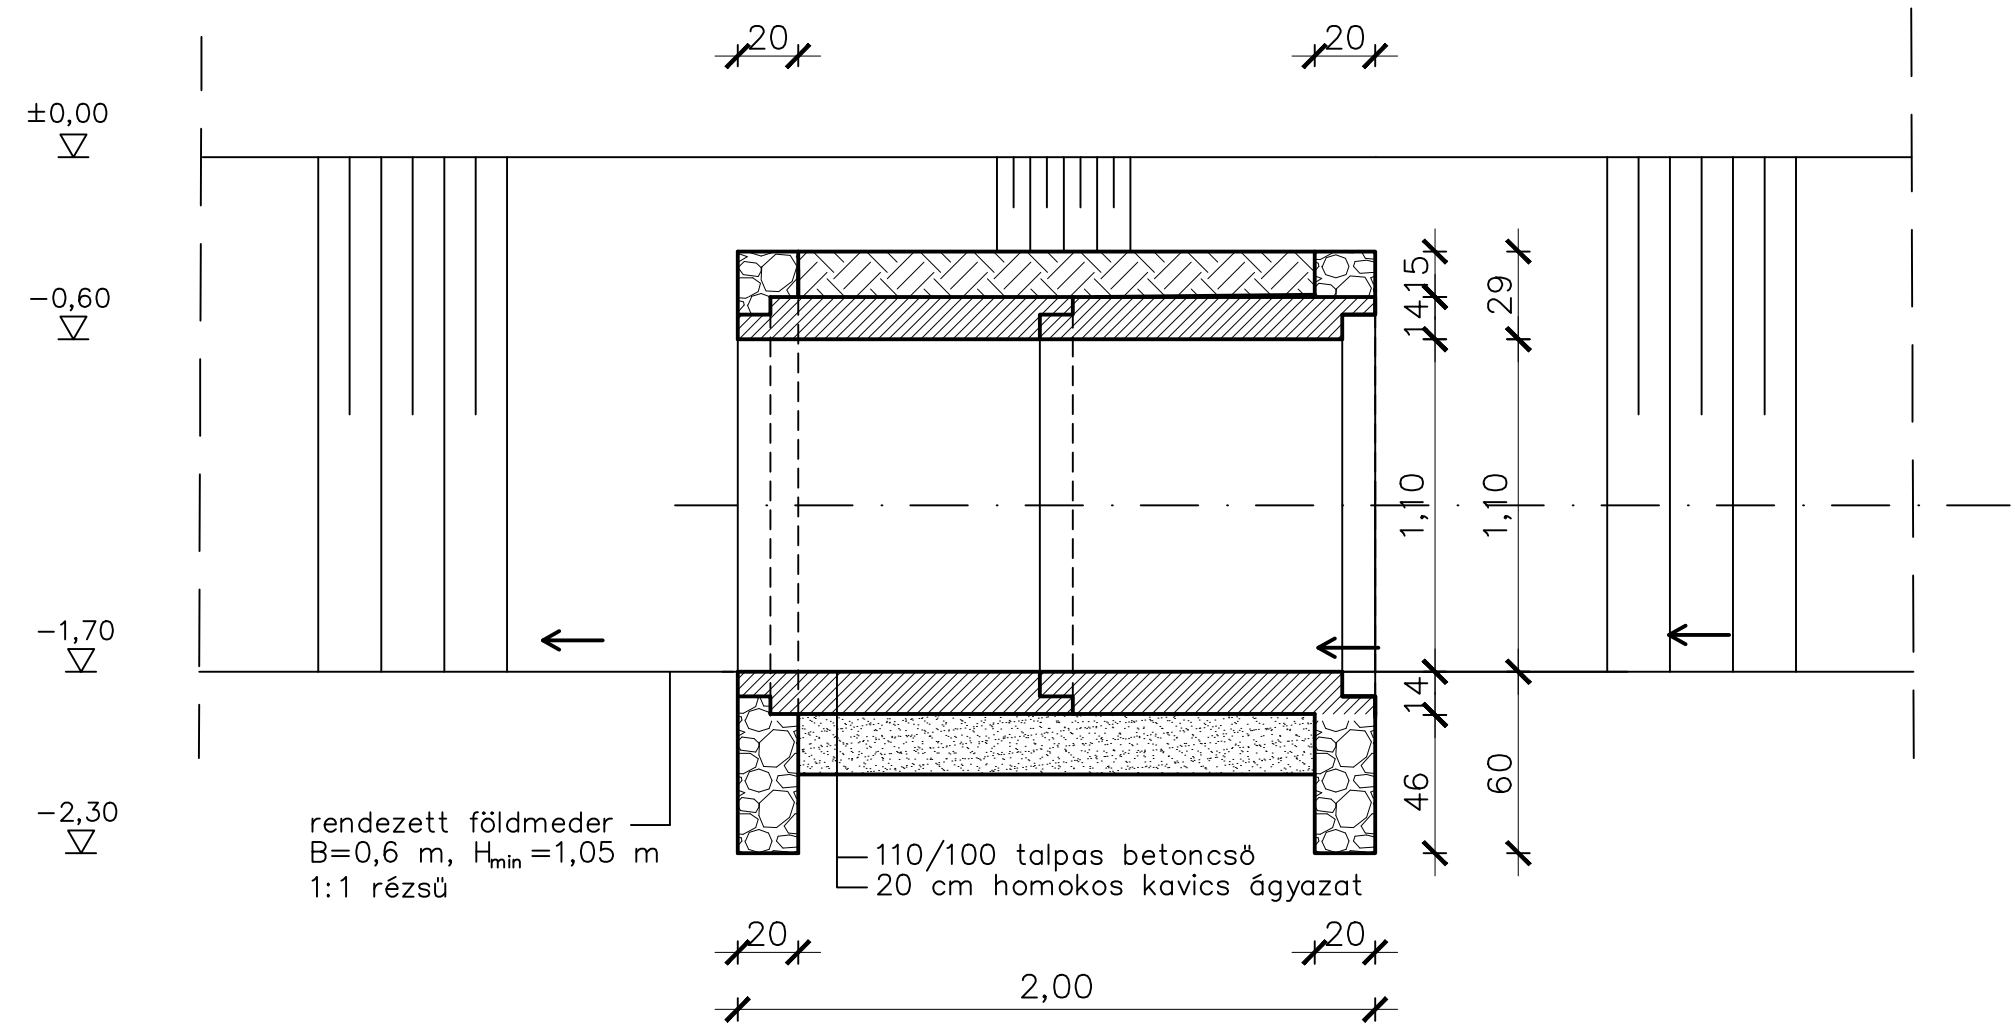


FELÜLNÉZET M1:25

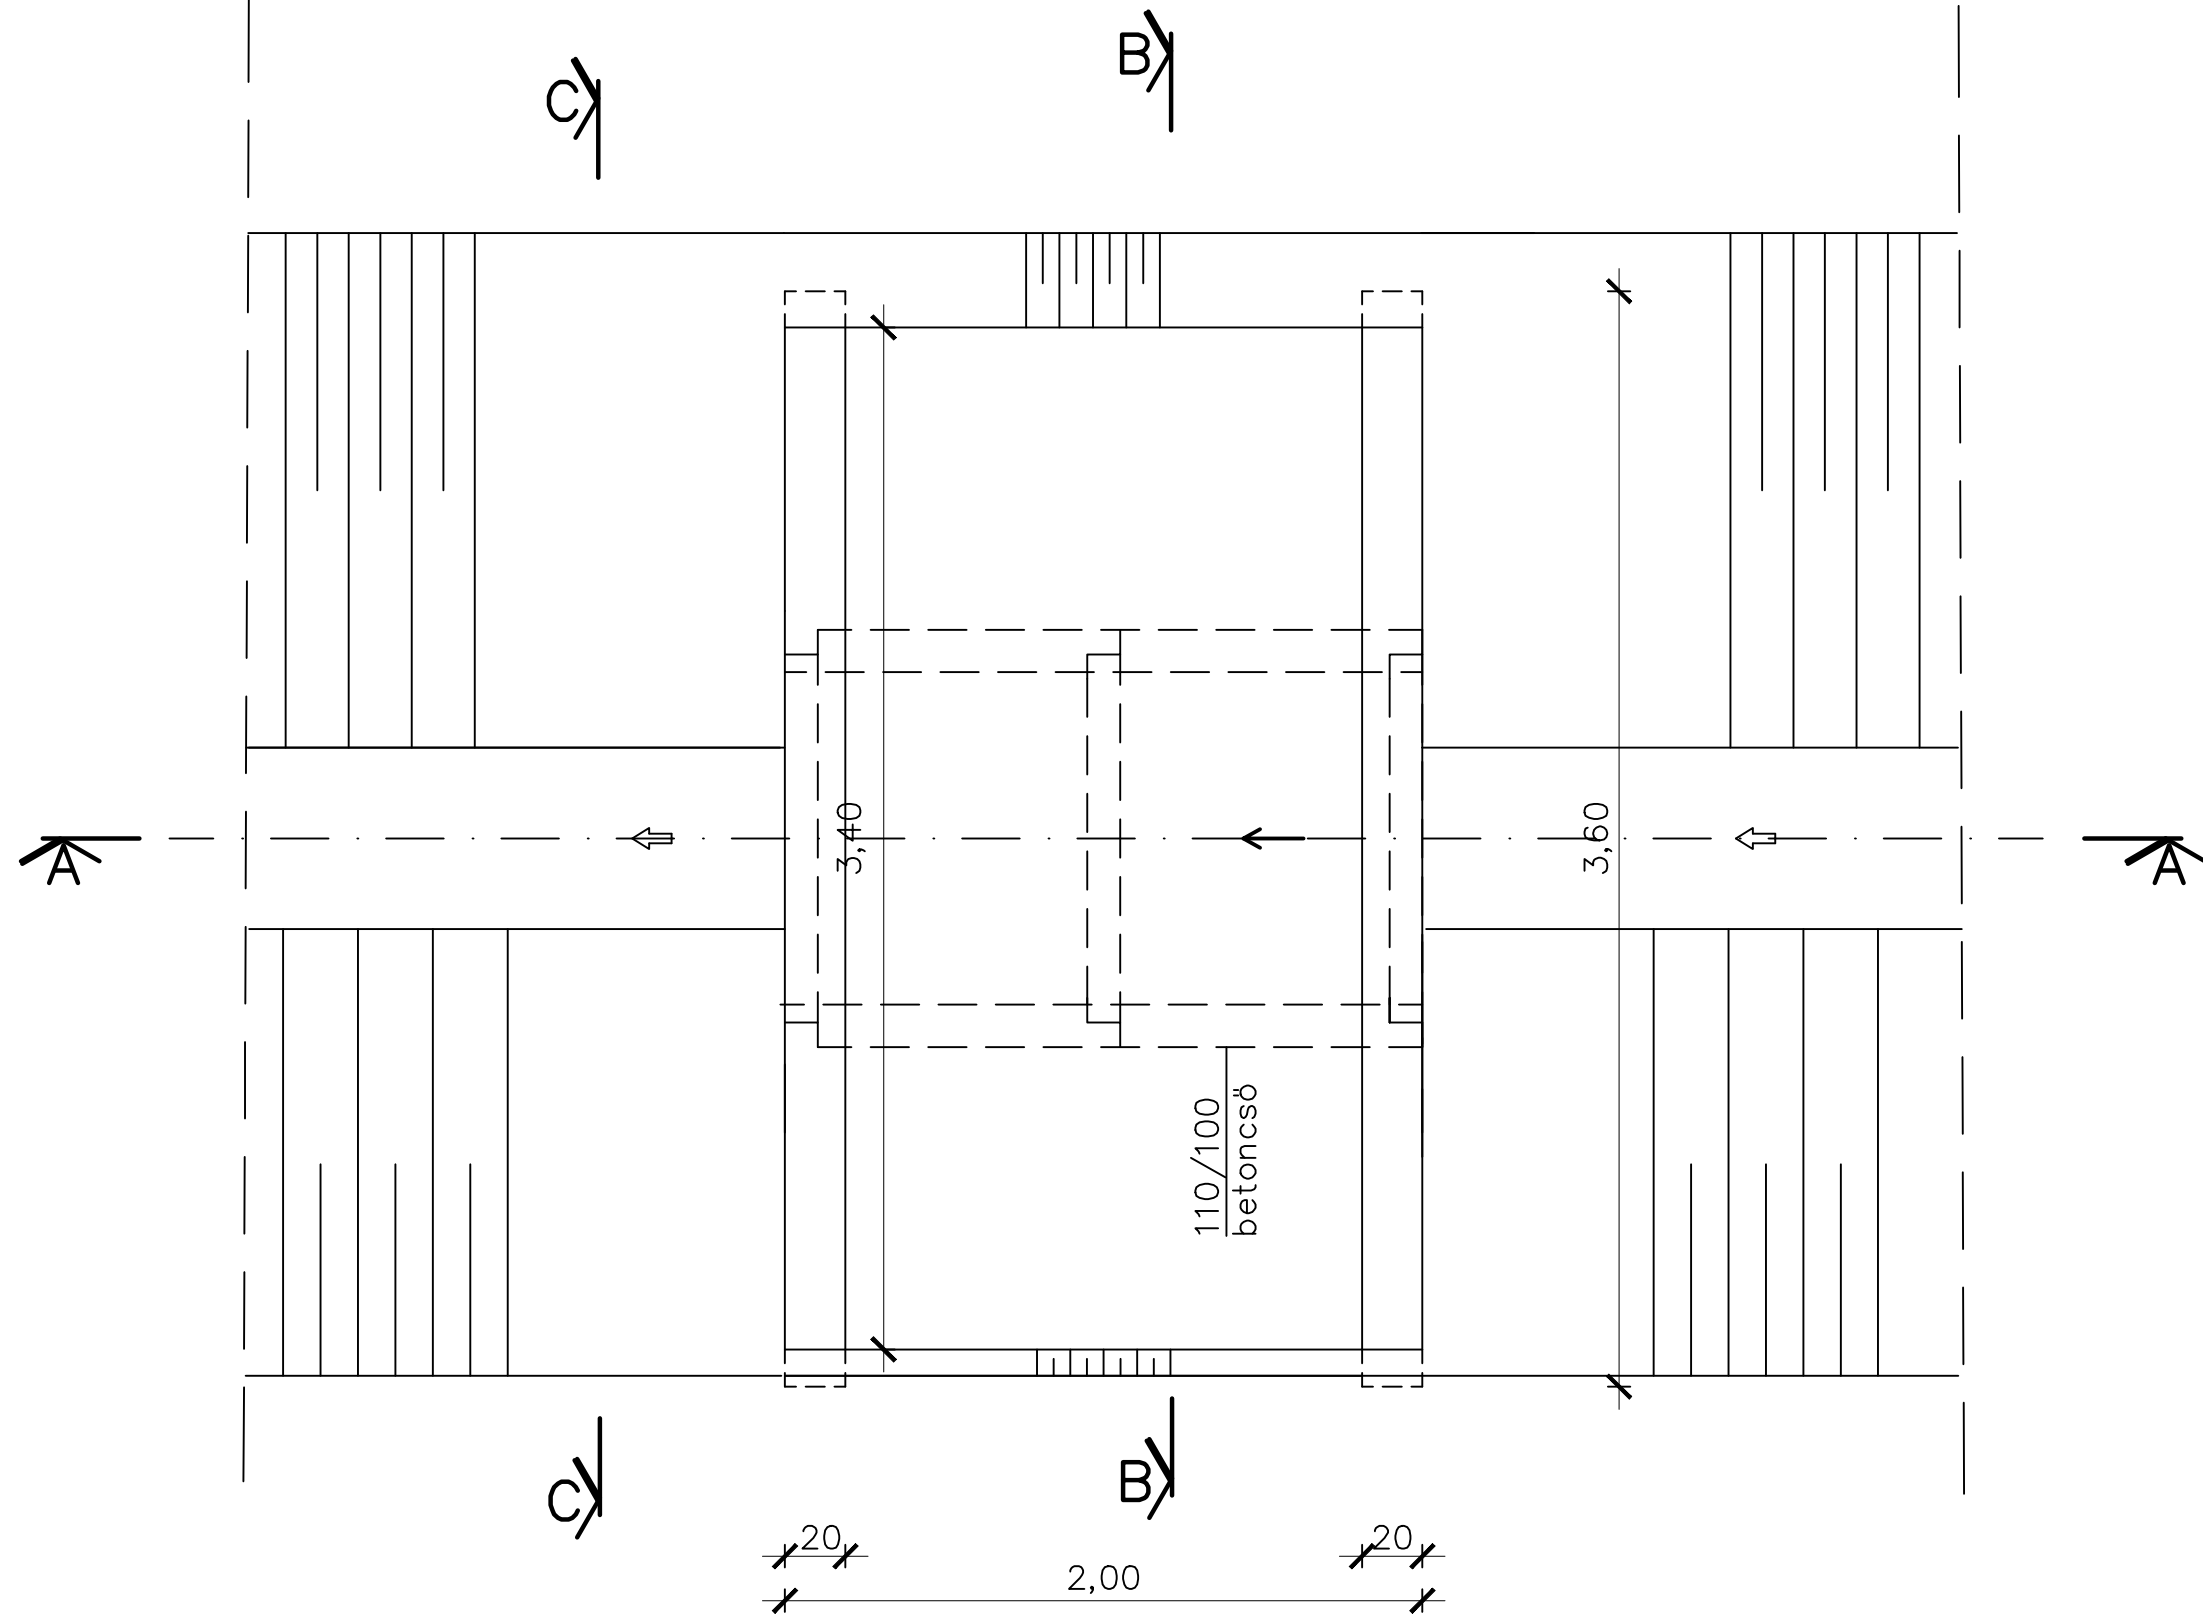

B METSZET M1:25

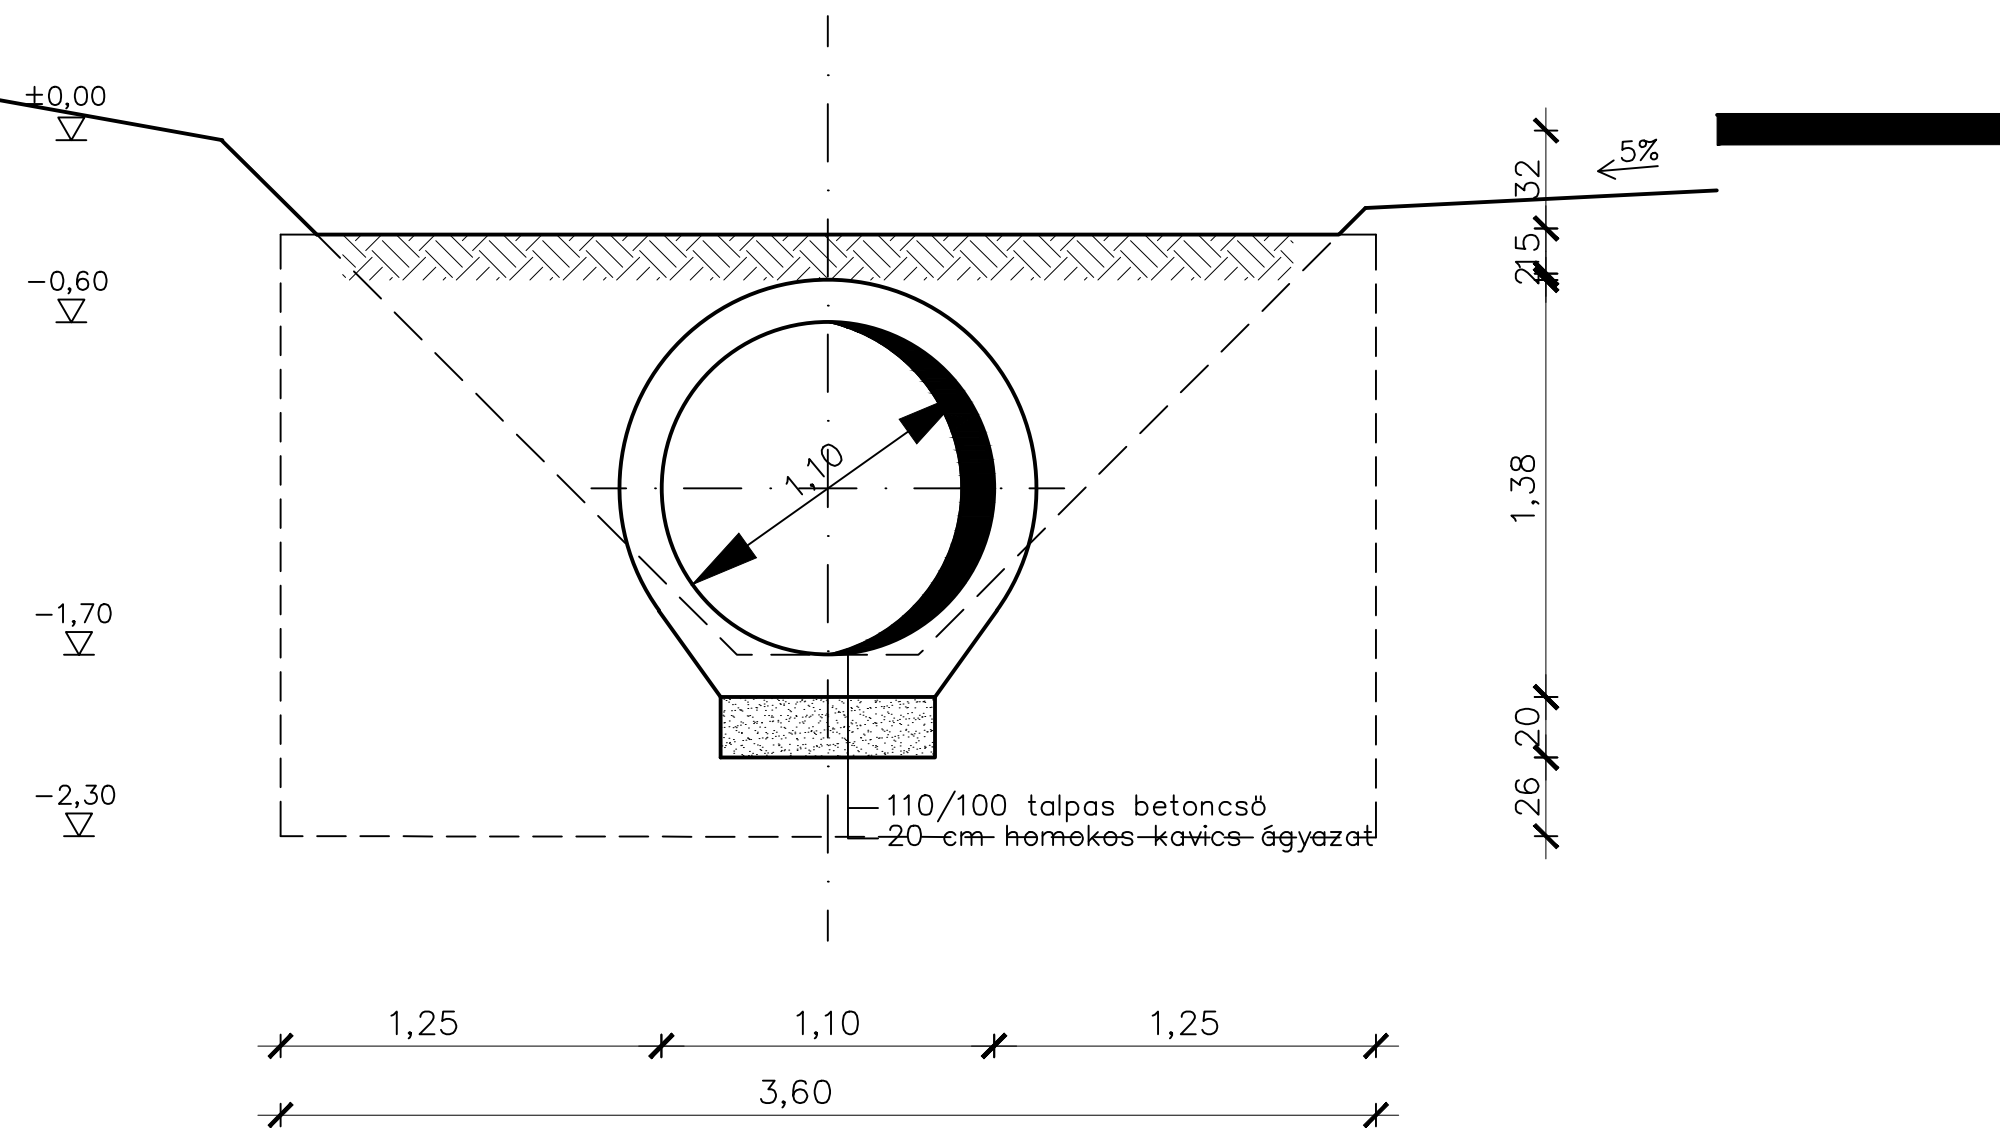

C METSZET M1:25

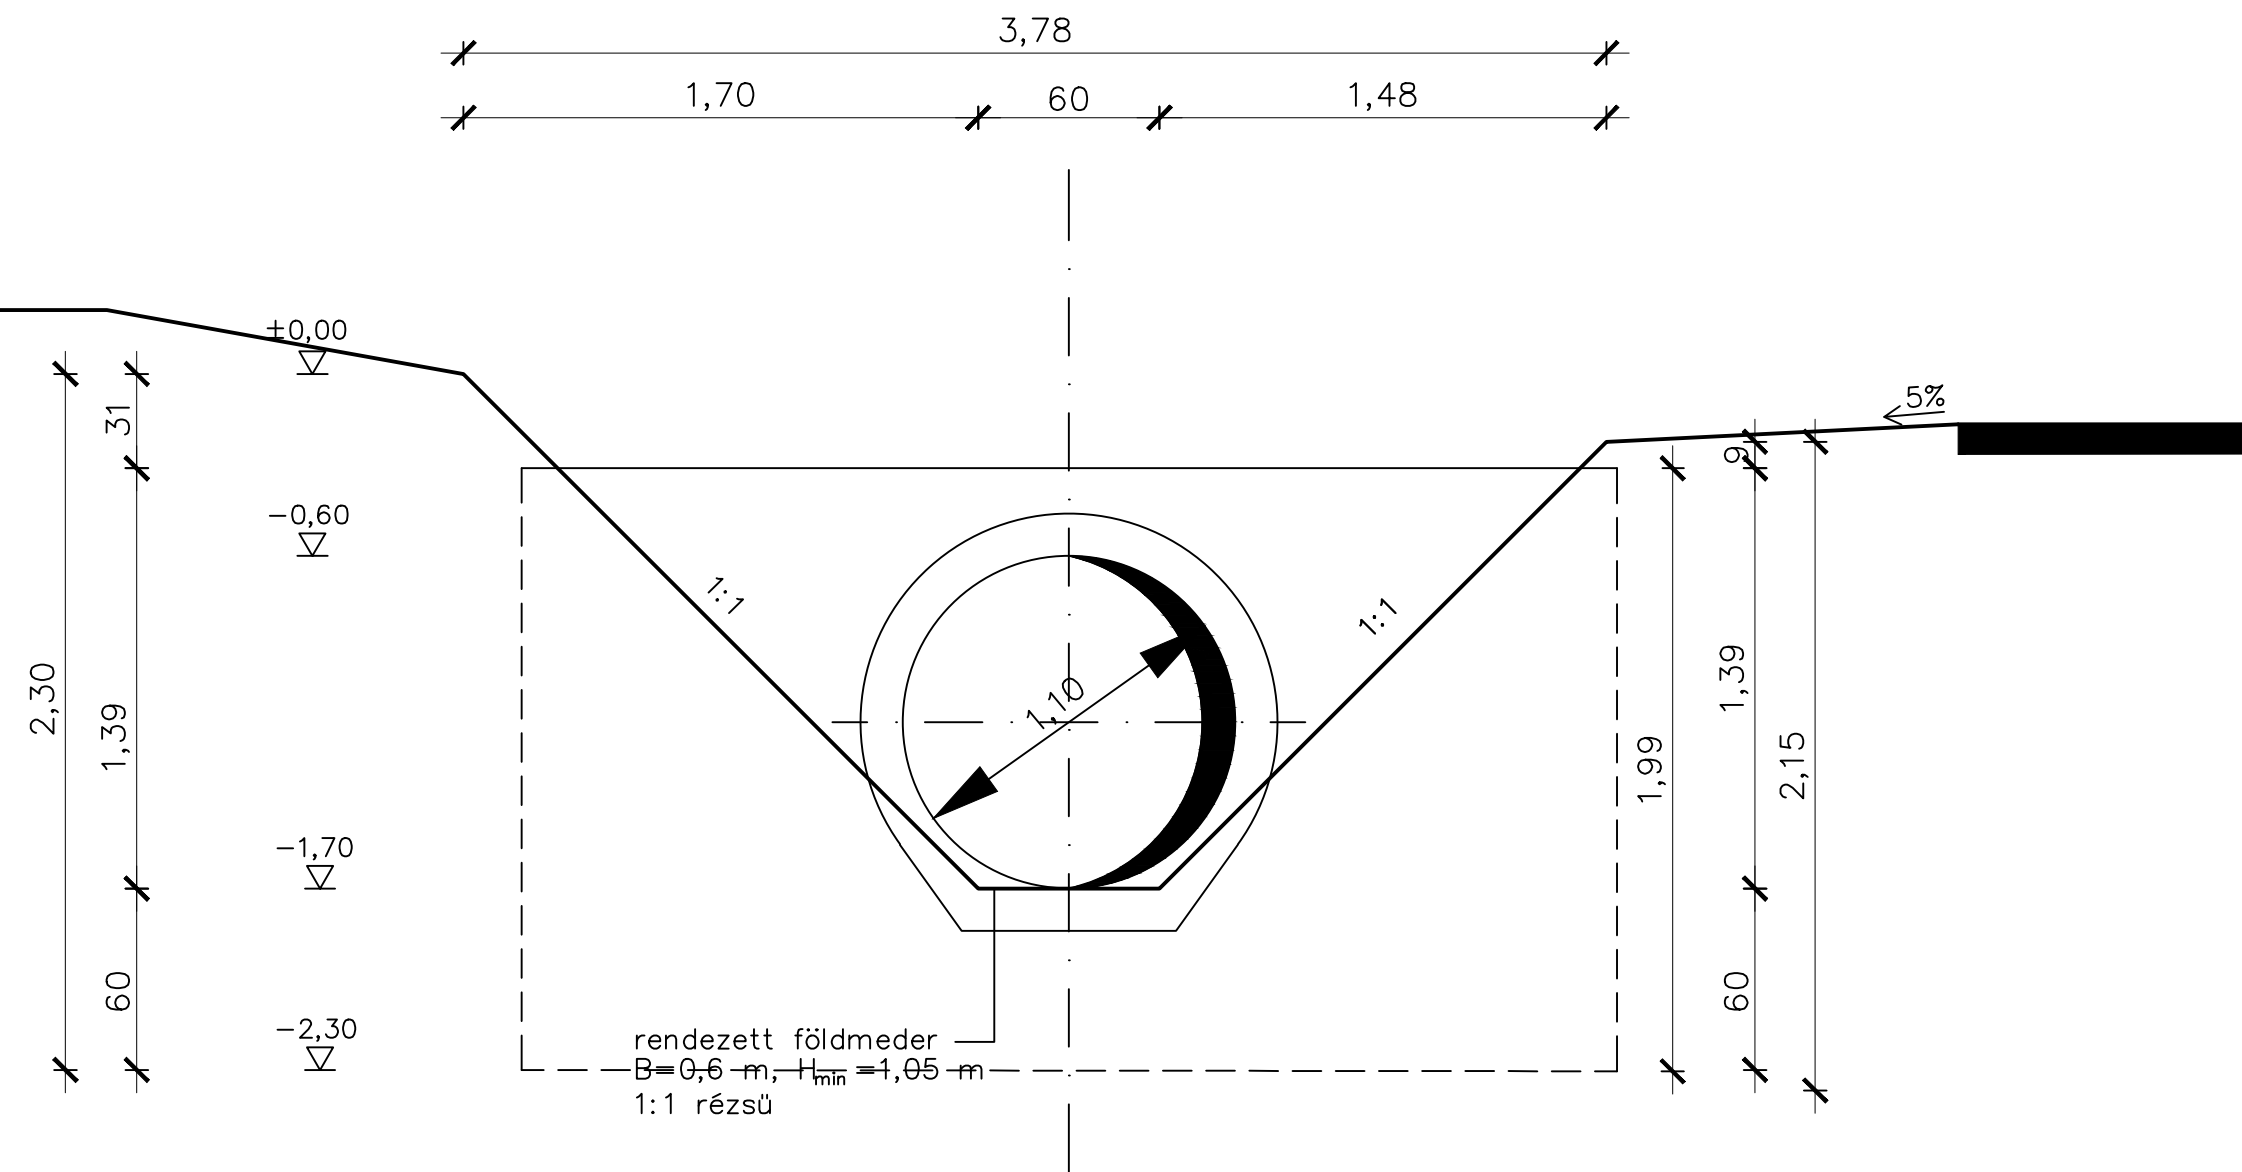

MEGJEGYZÉS:

- Anyagminőségek:
Oromfalépítés:
Szerkezeti beton: C20/25–KK X0v(H)
Vasszerelés: HD8 síkháló 15x15 cm osztással
a falfelületek külső oldalán,
5 cm betontakarással
- A magassági adatok a hossz–szelvény szerint.
Készül összesen: 3 db 2,0 m–es áteresz átereszek sorszámai: 14, 16, 20

Megbízó:		NAGYDOROG NAGYKÖZSÉG ÖNKORMÁNYZATA H-7044 Nagydorog, Kossuth u. 81. Tel.: 06-75/532-019, Fax: 06-75/332-047
Tervező:		GEMENC BAU TOLNA KFT. H-7100 Szekszárd, Tinódi út 7. • Telefon: 74/415-105 • Fax: 74/511-281 e-mail: info@gemencbau.hu, web: www.gemencbau.hu

Témaszám:	Terv tárgya:	Méretarány:
198-10-16	Nagydorog Mező utca, Gábor Áron lakótelep és Vasút utca kiviteli terve	1:25
Felelős tervező:	Rajz tárgya:	Dátum:
Csontos Éva VZ-TEL/17-0556	CS-1-0 jelű árok Ø1,1 m átmérőjű, villanyoszlop elhelyezése miatt tervezett átereszeinek általános terve	2017.SZEPTEMBER
Projektvezető:		Rajzsám:
Fischer József		R-6

	GEMENC BAU TOLNA • ÉPÍTŐIPARI ÉS SZOLGÁLTATÓ KFT. H-7100 Szekszárd, Tinódi út 7. • Telefon: 74/415-105 • Fax: 74/511-281 Internet: www.gemencbau.hu • E-mail: info@gemencbau.hu	
---	--	---

Ez a terv 1999. évi LXXVI. törvény alapján jogvédelem alatt áll !