

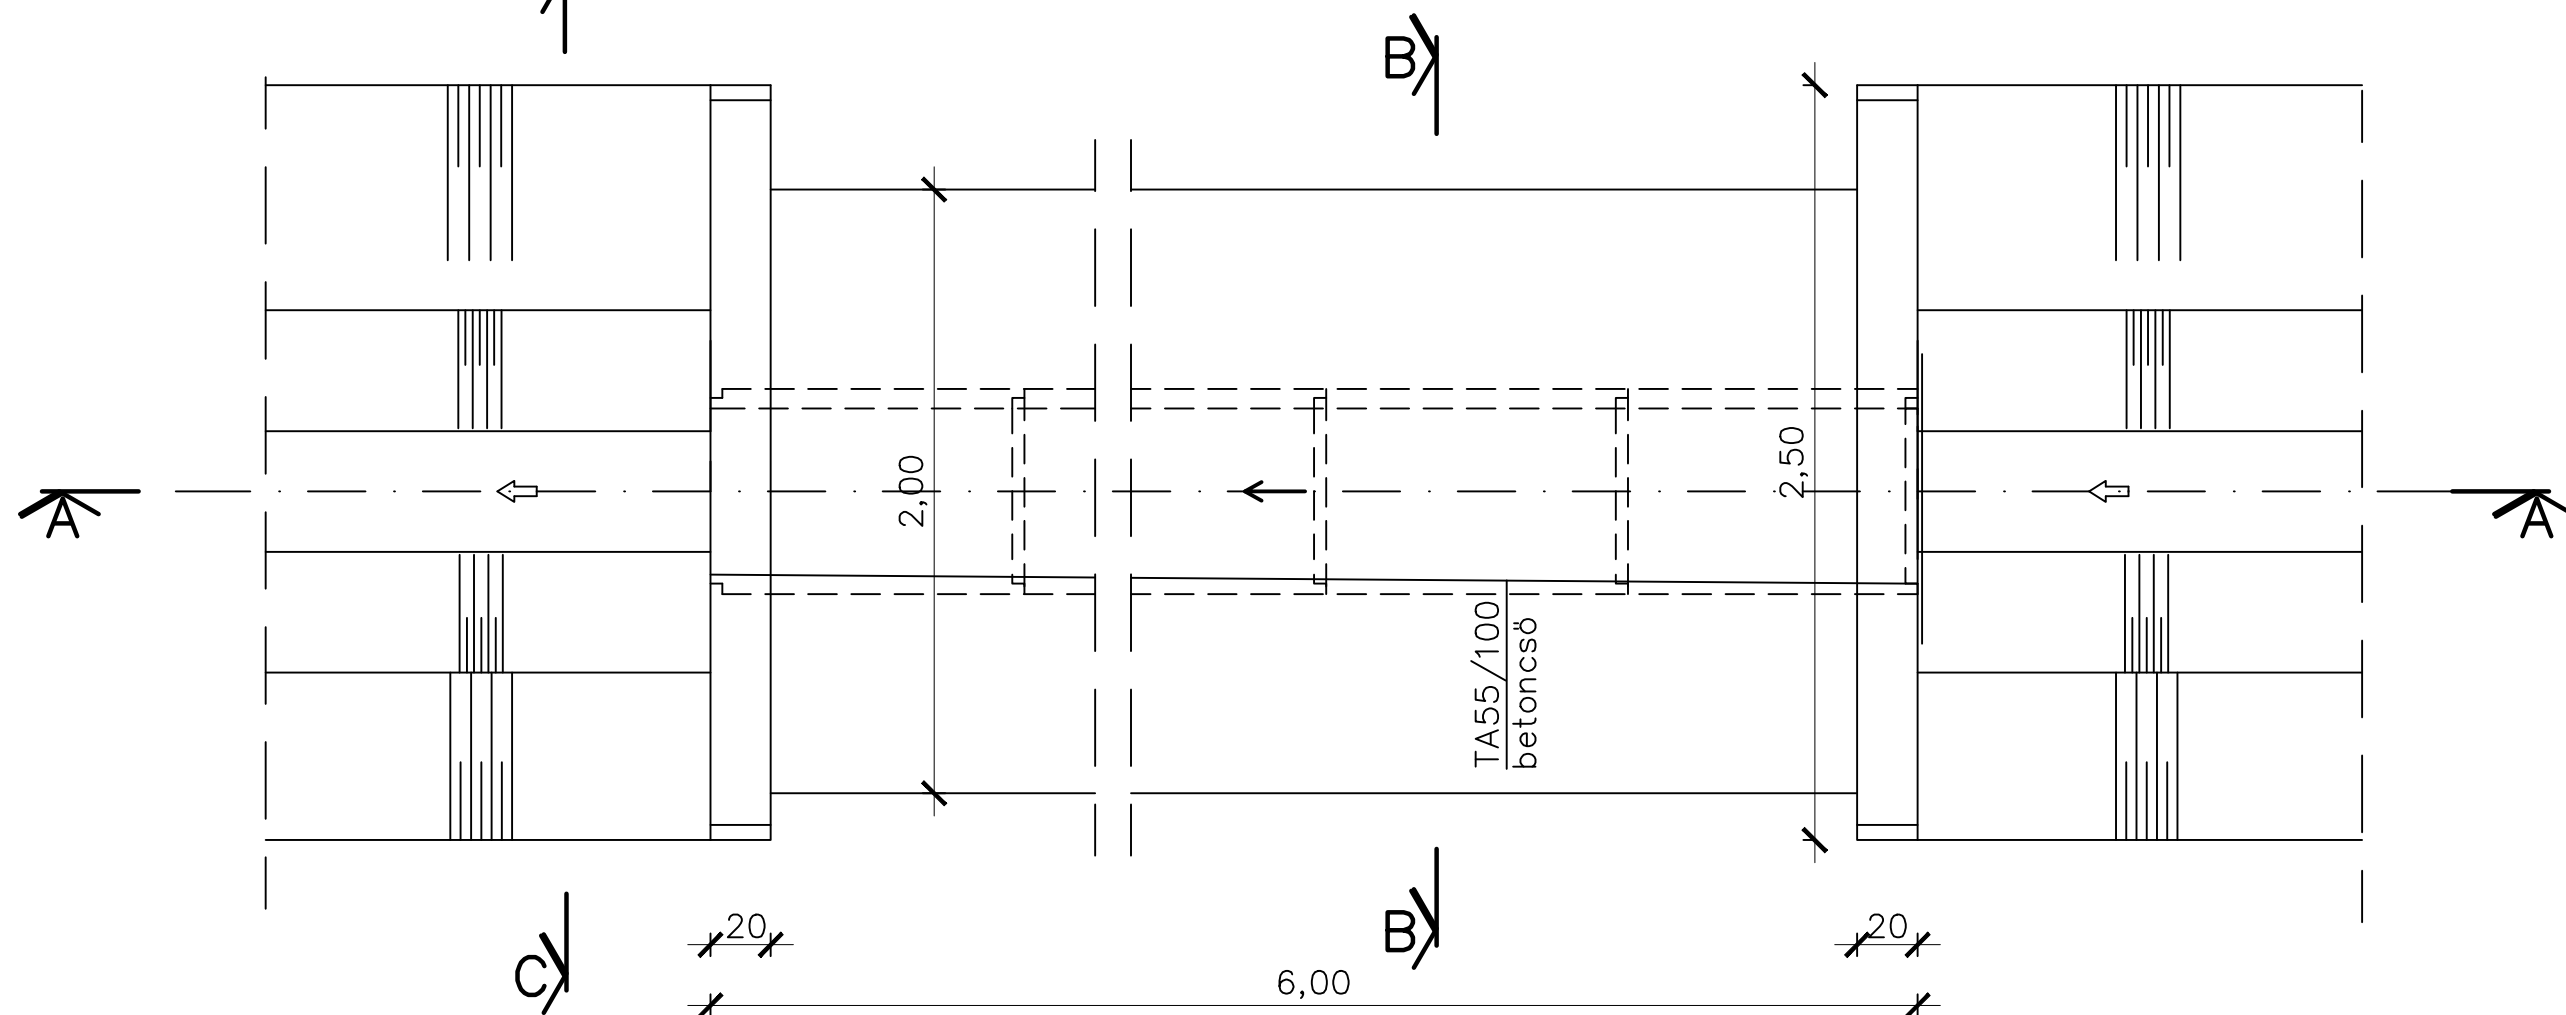



A METSZET M1:25

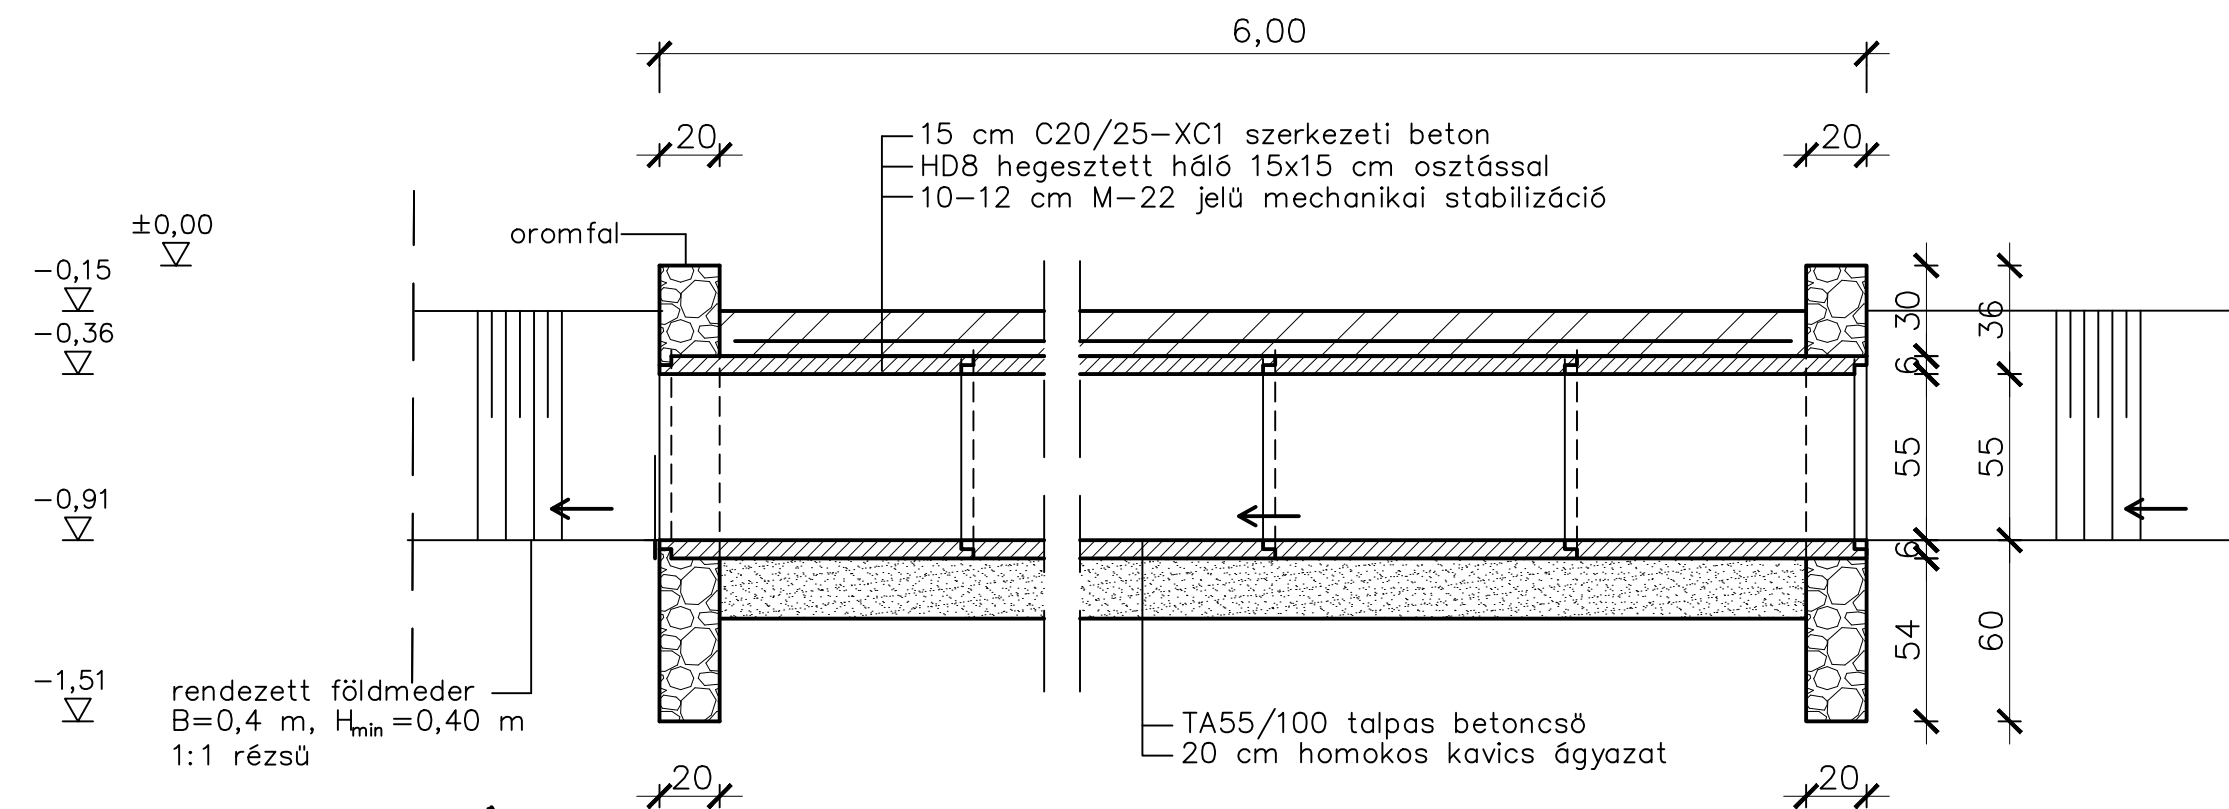

B METSZET M1:25

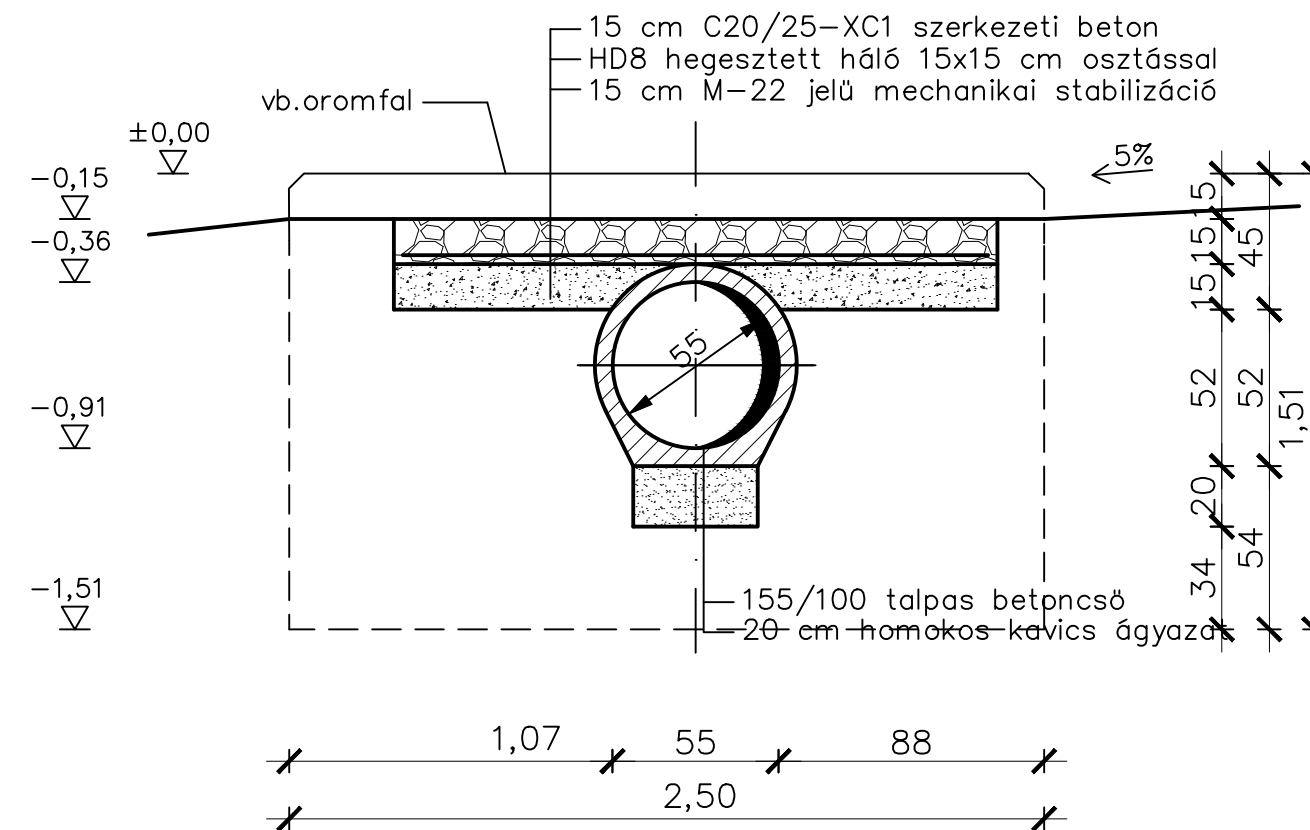

C METSZET M1:25

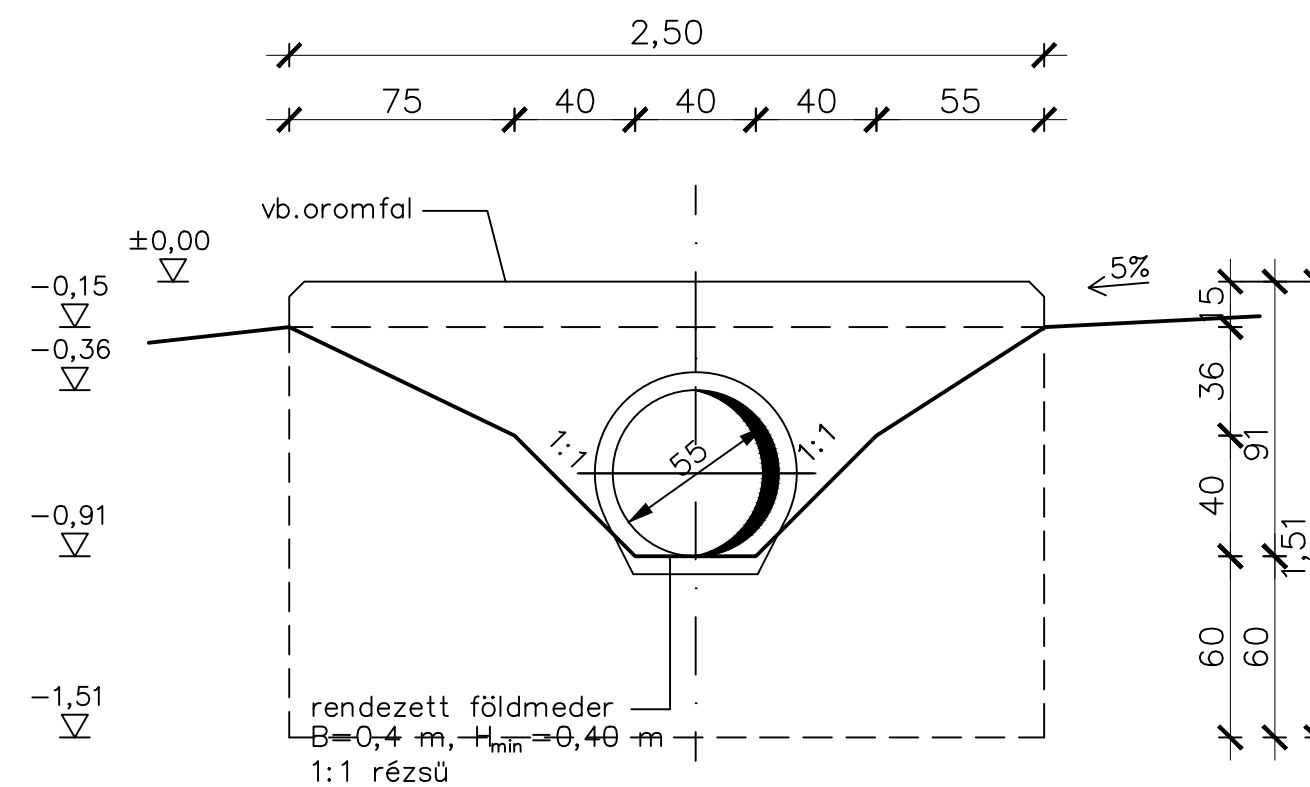

MEGJEGYZÉS:

- 1./ Anyagminőségek:
Pályaburkolat: C20/25-XC1
HD8 síkháló 3/3-ban elhelyezve, 15x15 cm osztással
5 cm-es betontakarással (HD síkháló: 2900x1900 mm tábla)

Oromfalépítés:
Szerkezeti beton: C20/25–KK X0v(H)
Vasszerelés: HD8 síkháló 15x15 cm osztással
5 felfelületek külső oldalán,
5 cm betontakarással

- Készül összesen: 1 db 6,0 m-es kapubejáró átereszt sorszáma: 33

<i>Megbízó:</i>		NAGYDOROG NAGYKÖZSÉG ÖNKORMÁNYZATA H-7044 Nagydorog, Kossuth u. 81. Tel.: 06-75/532-019, Fax: 06-75/332-047
<i>Tervező:</i>		GEMENCBAU TOLNA KFT. H-7100 Szekszárd, Tinódi u. 7. Tel.: 06-74/415-105, Fax.: 06-74/511-281 e-mail: info@gemencbau.hu , web: www.gemencbau.hu

Témaszám: 198-10-16	Terv tárgya: Nagydorog Mező utca, Gábor Áron lakótelep és Vasút utca kiviteli terve	Méretarány: 1:25
Felelős tervező:  Csontos Éva VZ-TEL/17-0556	Rajz tárgya:	Dátum: 2017.SZEPTEMBER
Projektvezető:  Fischer József	CS-1-2 jelű árok Ø0,55 m átmérőjű kapubejáró átereszenének általános terve	Rajzszám: R-7