

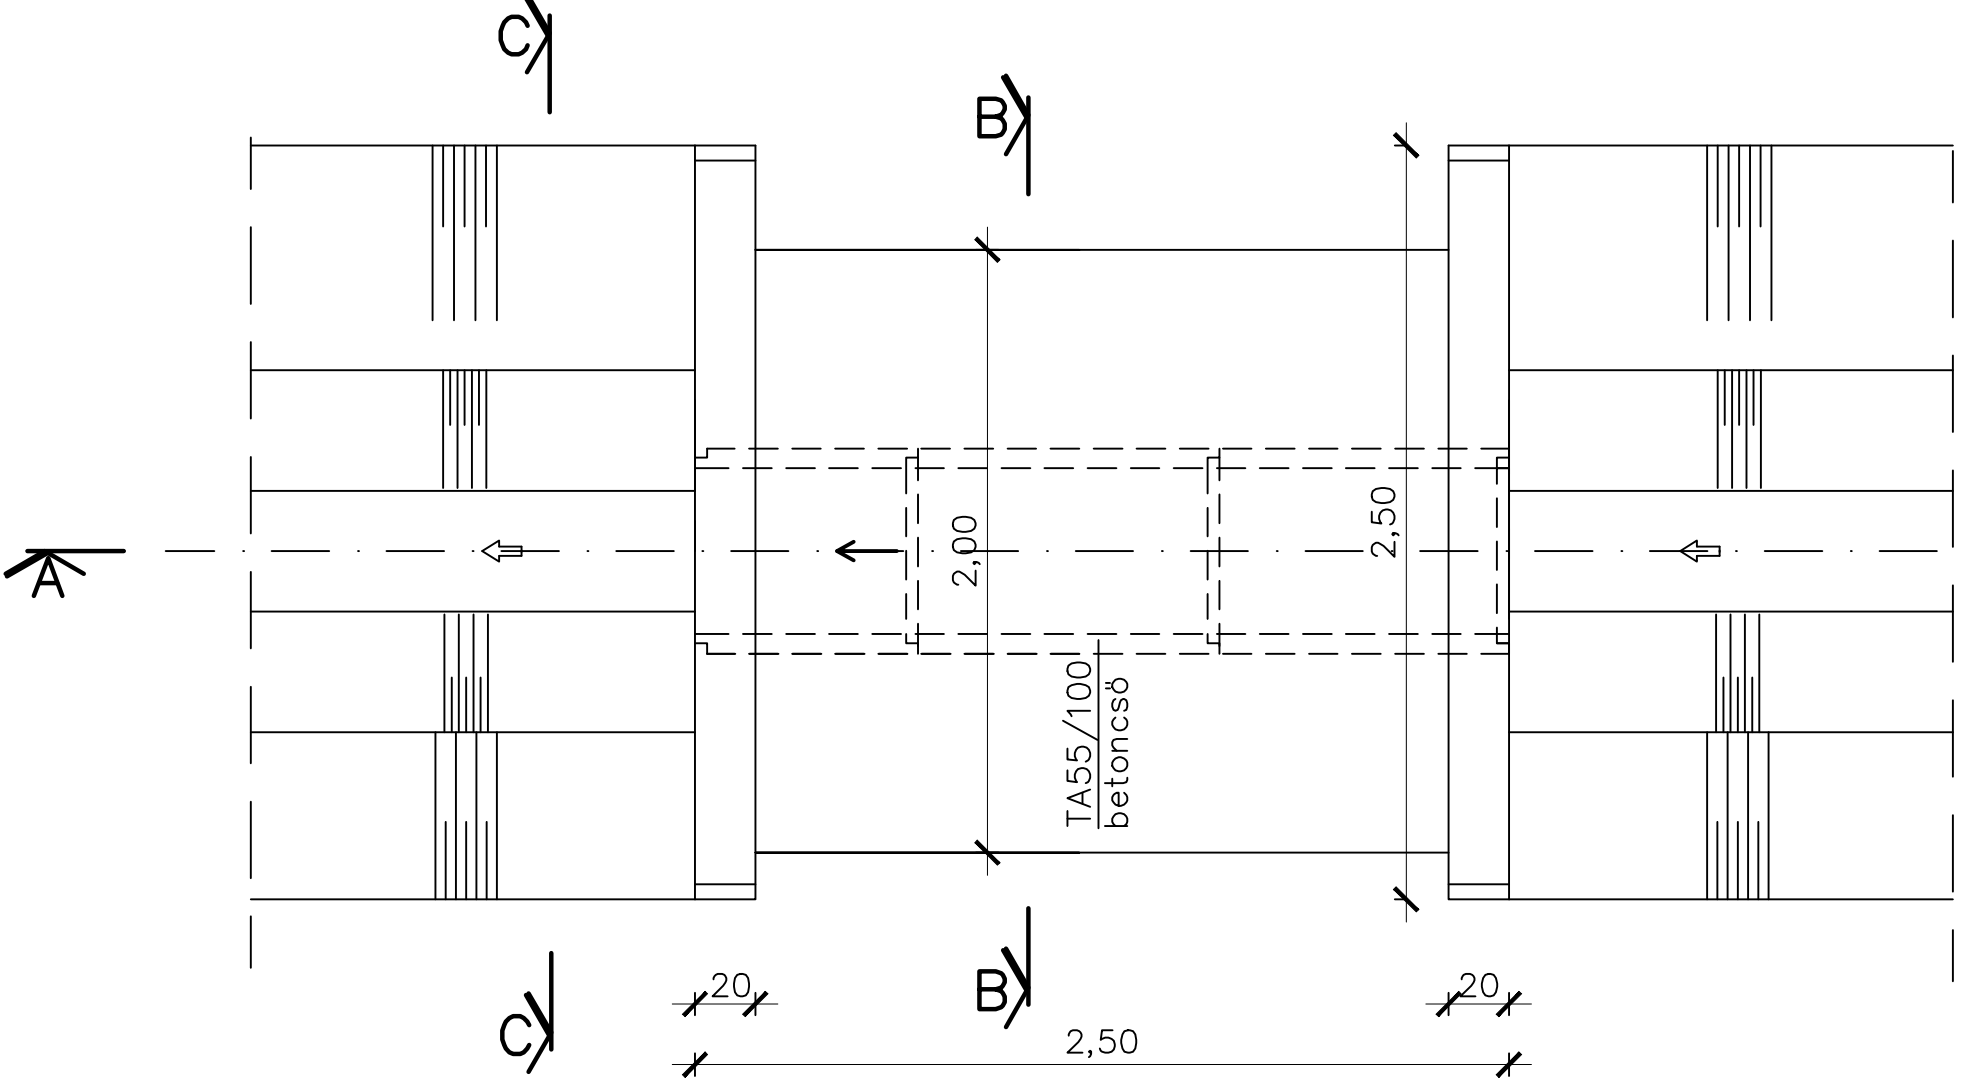



A METSZET M1:25

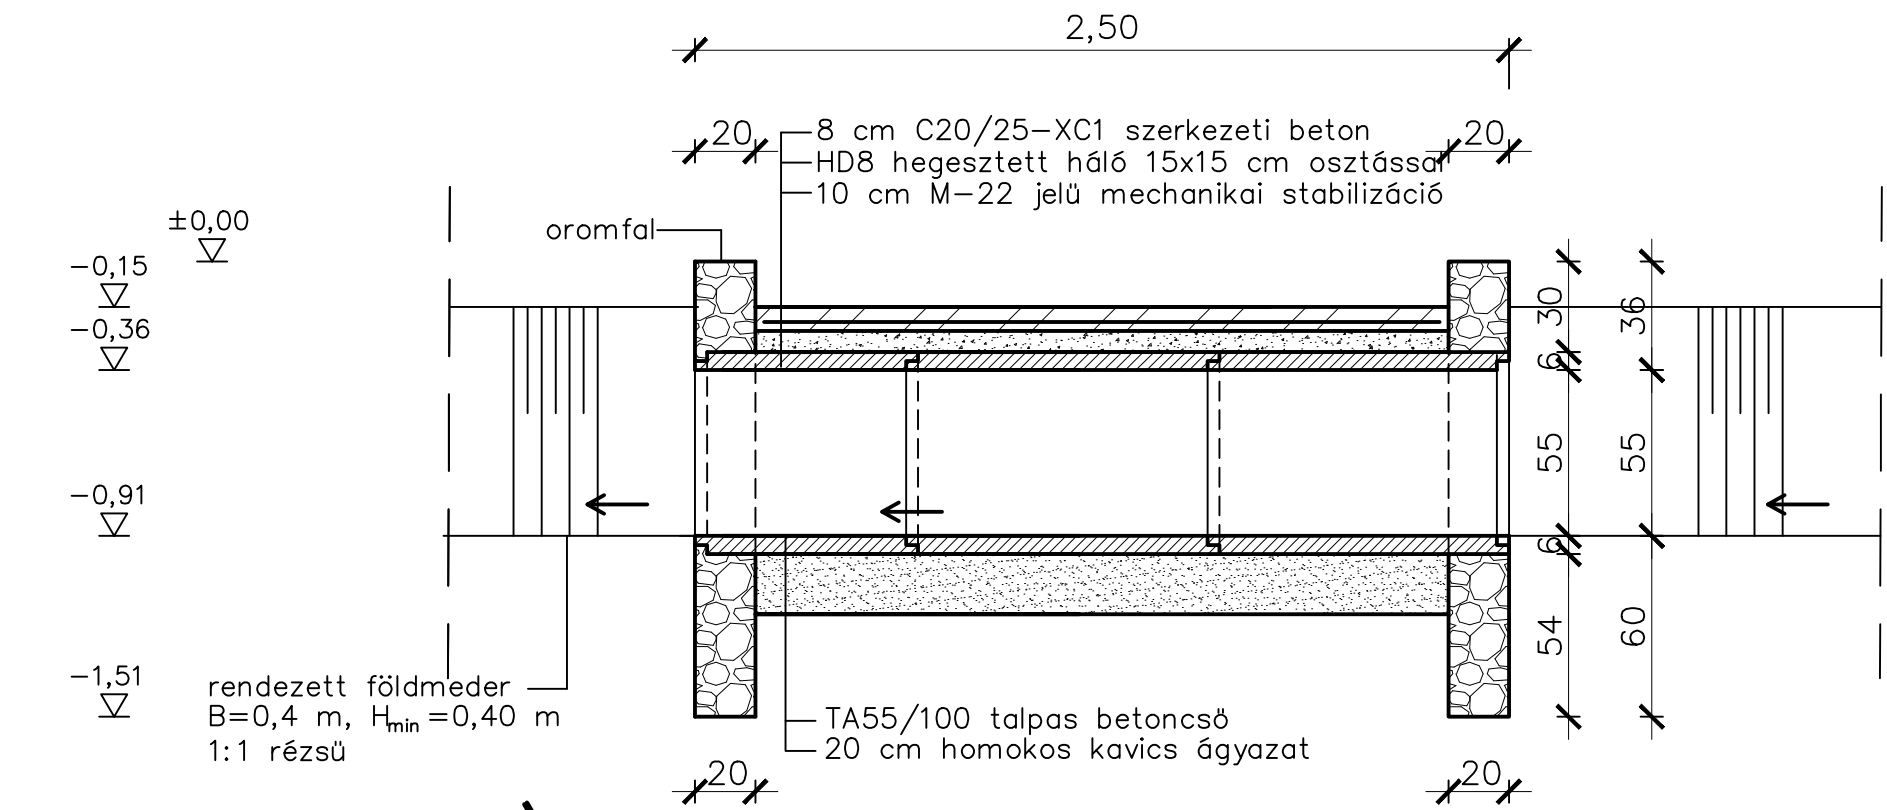

B METSZET M1:25

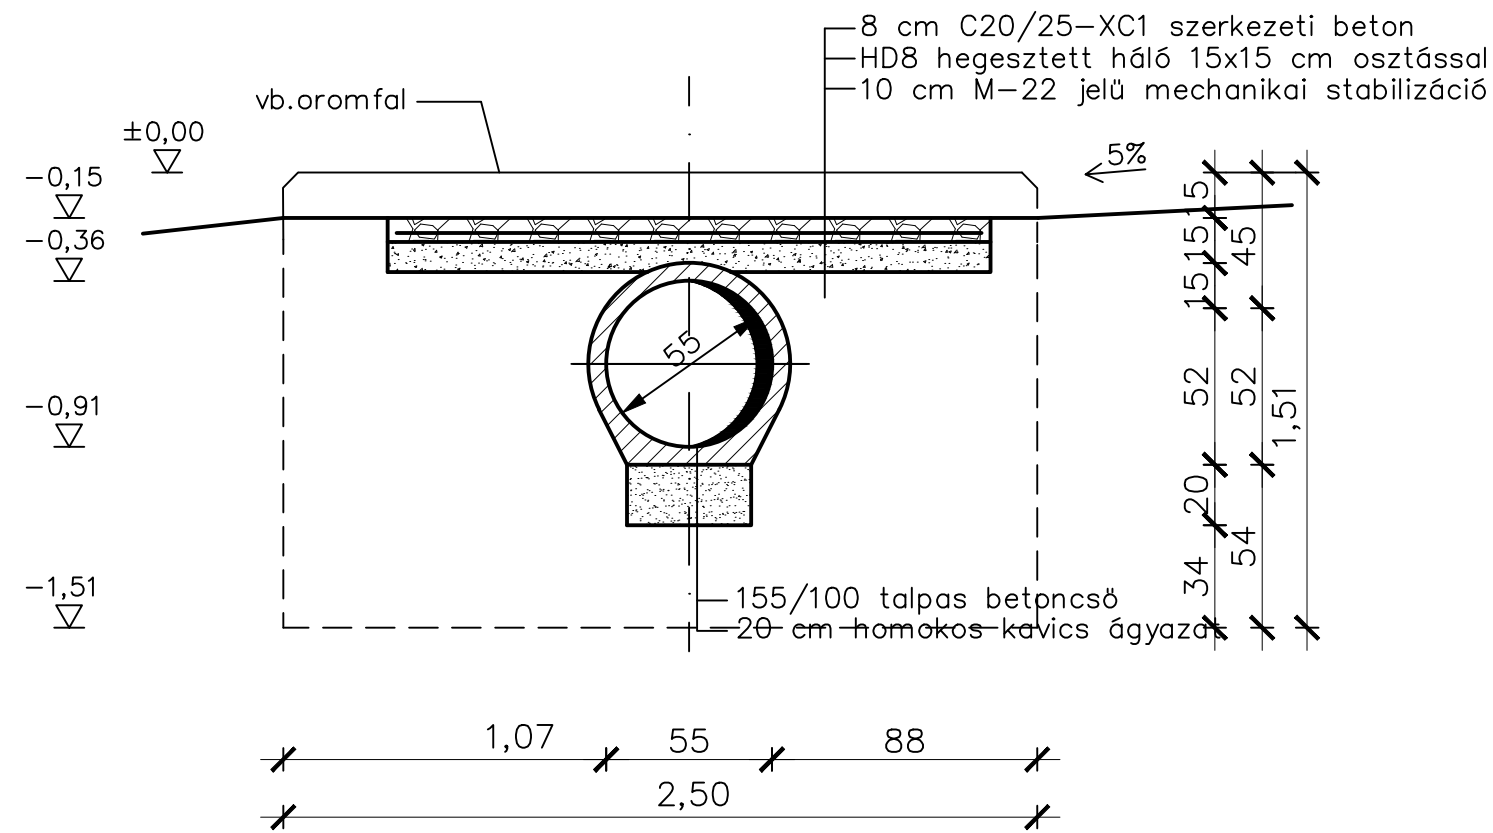

C METSZET M1:25

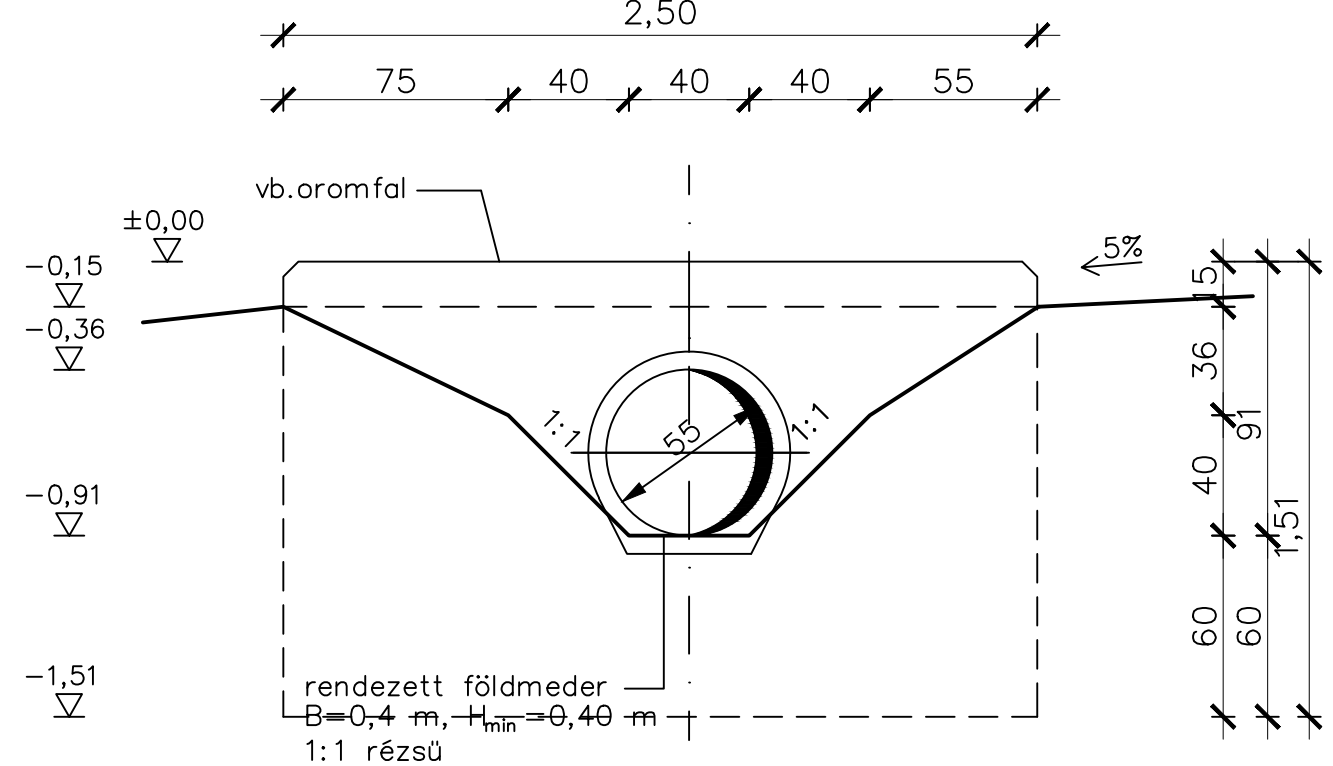

MEGJEGYZÉS:

- 1./ Anyagminőségek:
Pályaburkolat: C20/25-XC1
HD8 síkháló 3/3-ban elhelyezve, 15x15 cm osztással
5 cm-es betontakarással (HD síkháló: 2900x1900 mm tábla)
- Oromfalépítés:
Szerkezeti beton: C20/25-KK X0v(H)
Vasszerelés: HD8 síkháló 15x15 cm osztással
a falfületek külső oldalán,
5 cm betontakarással
- 2./ A magassági adatok a hossz-szelvény szerint.
- Készül összesen: 1 db 2,5 m-es kapubejáró átereszt sorszáma: 32

Megbízó:  **NAGYDOROG NAGYKÖZSÉG ÖNKORMÁNYZATA**
H-7044 Nagydorog, Kossuth u. 81.
Tel.: 06-75/532-019, Fax: 06-75/332-047

Tervező:  **GEMENC BAU TOLNA KFT.**
H-7100 Szekszárd, Tinódi u. 7. Tel.: 06-74/415-105, Fax.: 06-74/511-281
e-mail: info@gemencbau.hu, web: www.gemencbau.hu

Témaszám: 198-10-16	Terv tárgya: Nagydorog Mező utca, Gábor Áron lakótelep és Vasút utca kiviteli terve	Méretarány: 1:25
Felelős tervező:  Csontos Éva VZ-TEL/17-0556	Rajz tárgya: CS-1-2 jelű árok Ø0,55 m átmérőjű gyalogos bejáró áteresztének általános terve	Dátum: 2017.SZEPTEMBER
Projektvezető:  Fischer József		Rajzszám: R-8

 **GEMENC BAU TOLNA • ÉPÍTŐIPARI ÉS SZOLGÁLTATÓ KFT.**
H-7100 Szekszárd, Tinódi út 7. • Telefon: 74/415-105 • Fax: 74/511-281
ISO 9001 Internet: www.gemencbau.hu • E-mail: info@gemencbau.hu

 **Lindab**
regionális márkakivitelező

Ez a terv 1999. évi LXXVI. törvény alapján jogvédelem alatt áll !