


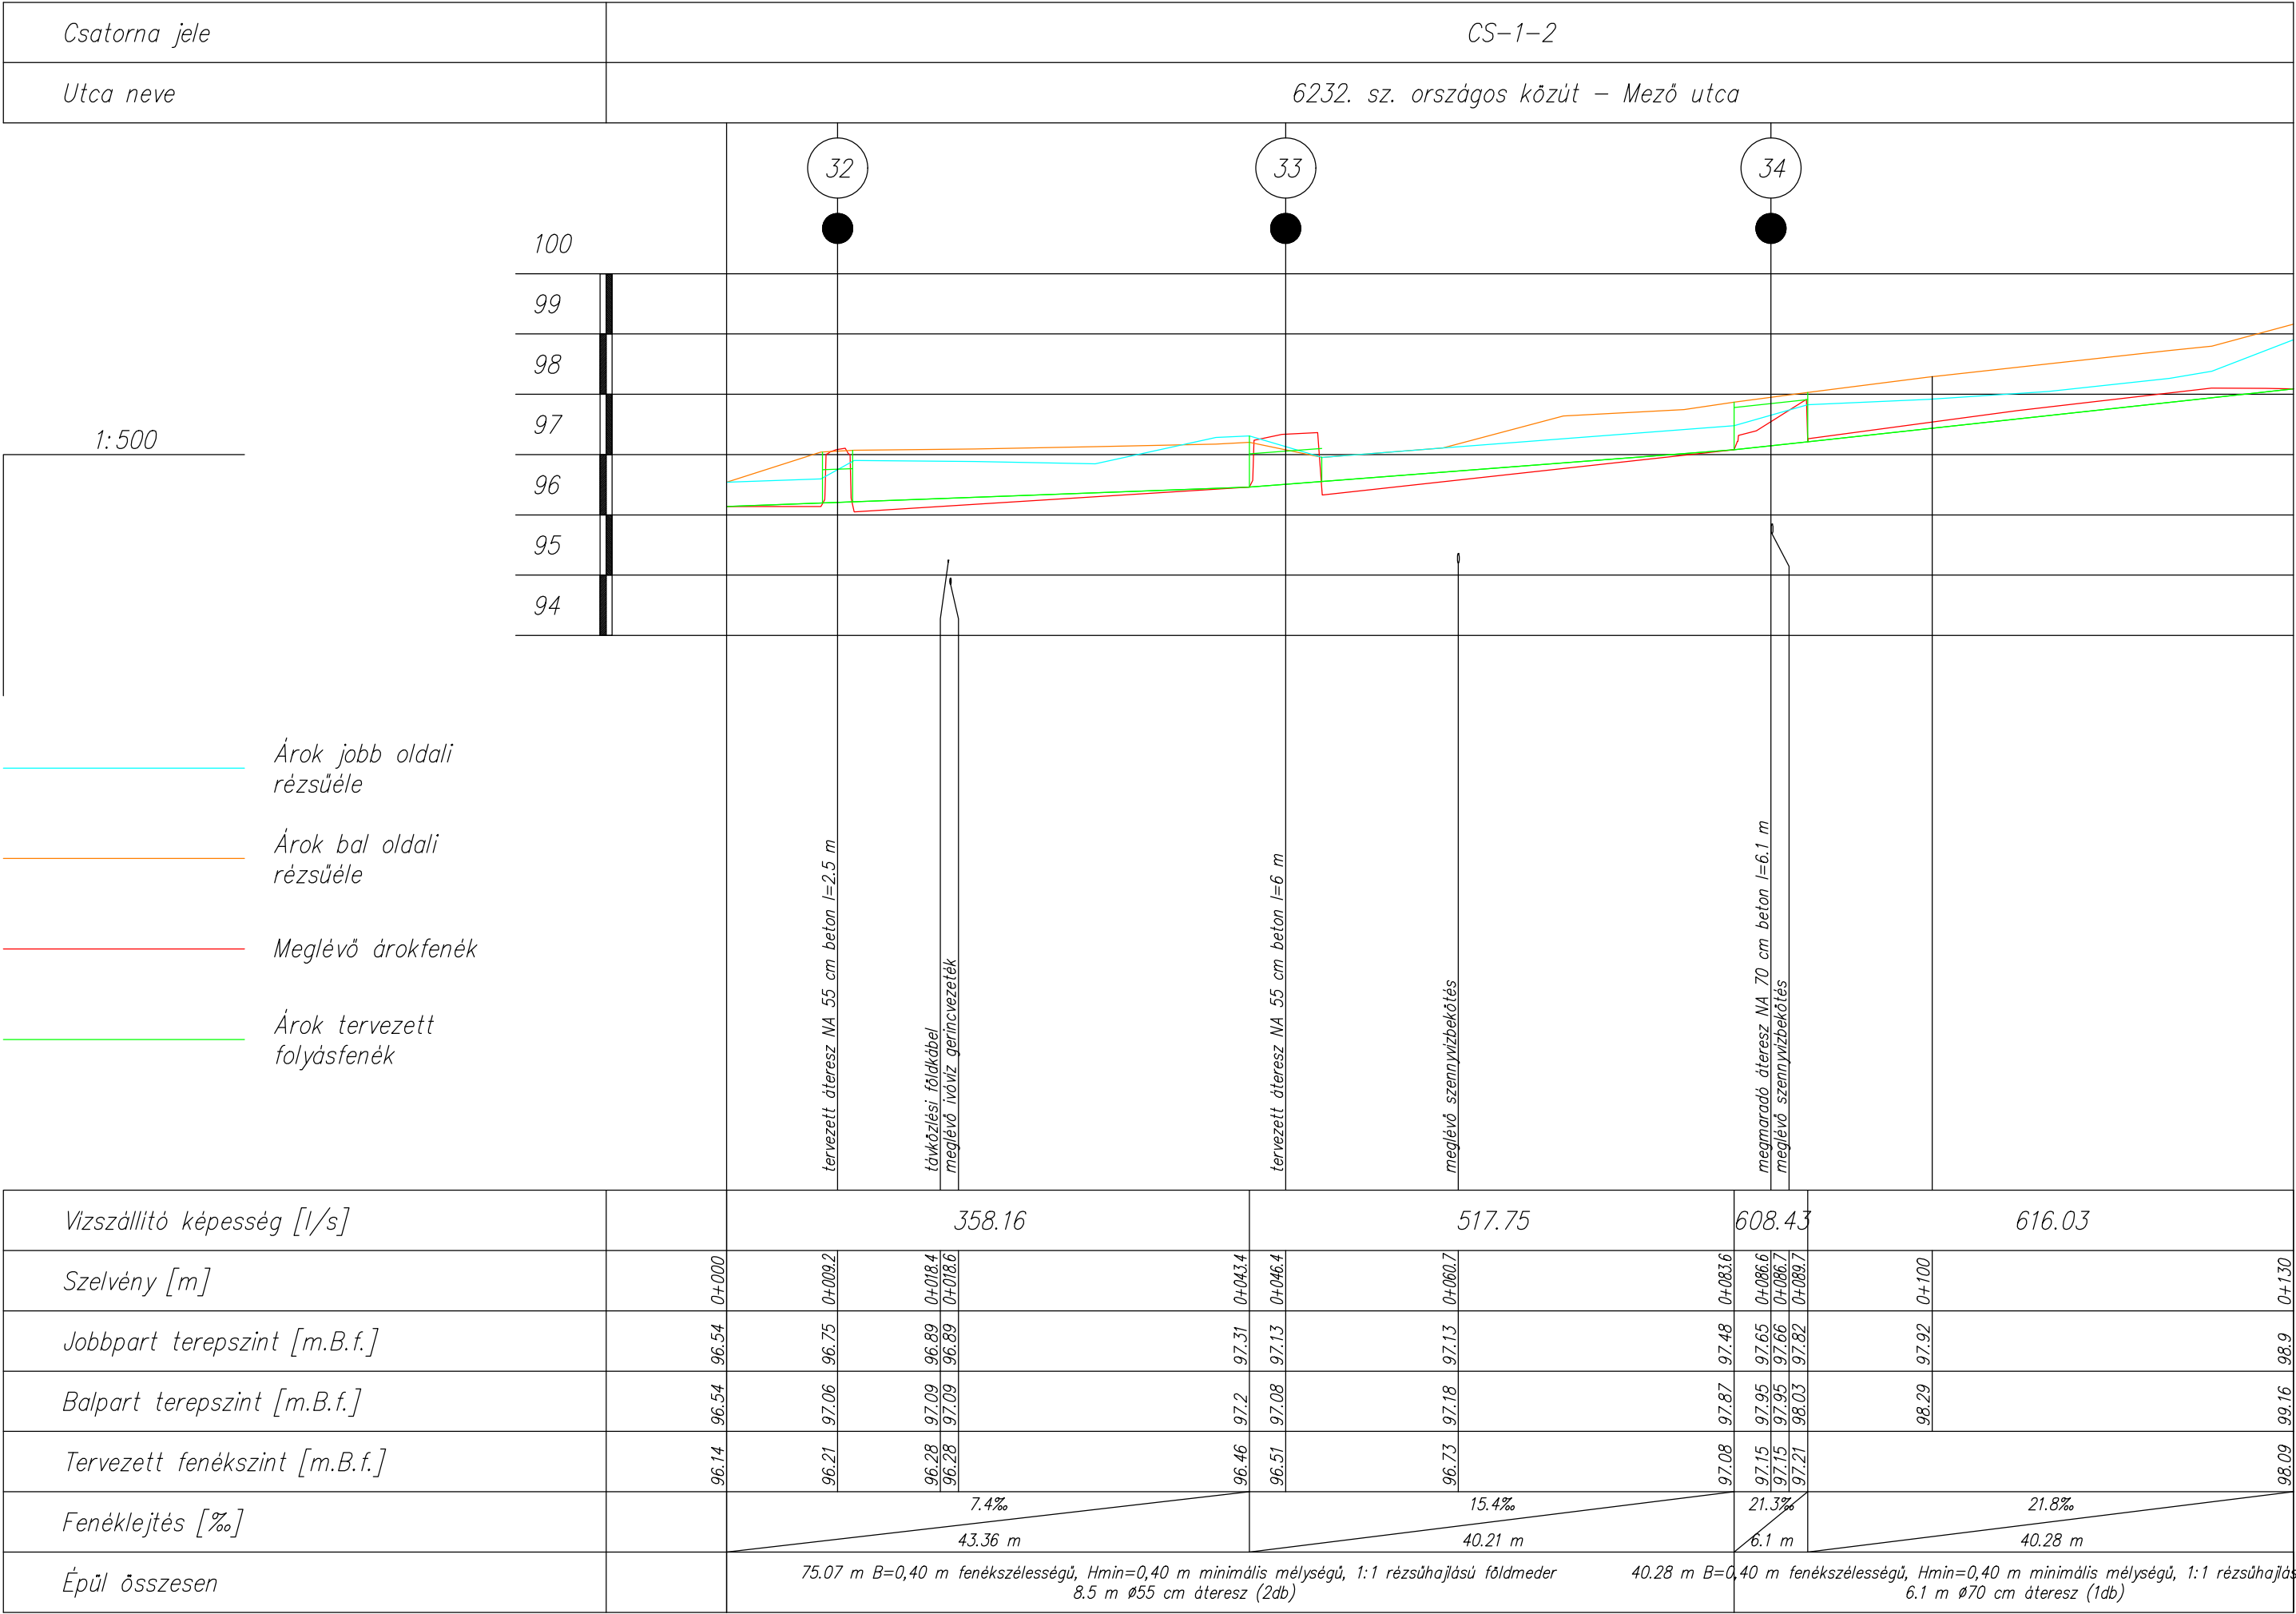

Megbízó:



NAGYDOROG NAGYKÖZSÉG ÖNKORMÁNYZATA
H-7044 Nagydorog, Kossuth u. 81.
Tel.: 06-75/532-019, Fax: 06-75/332-047

Tervező:



GEMENC BAU TOLNA KFT.
H-7100 Szekszárd, Tinódi u. 7. Tel.: 06-74/415-105, Fax.: 06-74/511-281
e-mail: info@gemencbau.hu, web: www.gemencbau.hu

Témaszám: 198-10-16	Terv tárgya: Nagydorog Mező utca, Gábor Áron lakótelep és Vasút utca csapadékvíz-elvezetésének kiviteli terve	Méretarány: 1:500,1:100
Felelős tervező: Csöndes Éva VZ-TEL/17-0556	Rajz tárgya: CS-1-2 jelű csapadékvíz-elvezető árok hossz-szelvénye	Dátum: 2017.SZEPTEMBER
Projektvezető: Fischer József		Rajzszám: HSZ-4



Tanúsított Rendszer
ISO 9001

GEMENC BAU TOLNA • ÉPÍTŐIPARI ÉS SZOLGÁLTATÓ KFT.
H-7100 Szekszárd, Tinódi út 7. • Telefon: 74/415-105 • Fax: 74/511-281
Internet: www.gemencbau.hu • E-mail: info@gemencbau.hu



regionális márkakivitelező

Ez a terv 1999. évi LXXVI. törvény alapján jogvédelem alatt áll !