
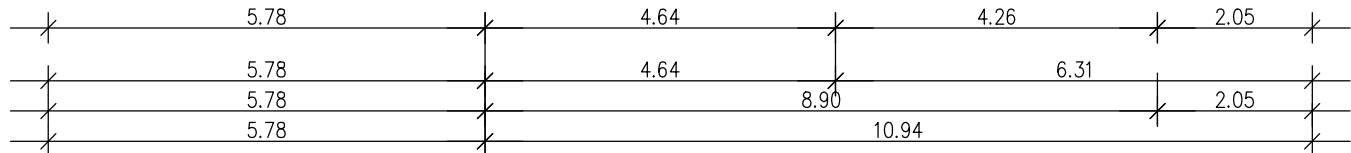




CS-1-0 jelű csapadékvíz-elvezető árok mintakeresztshelvénye
Mező utca

0+000 – 0+879,8 km szelvények között
M_h=1:100 M_v=1:100

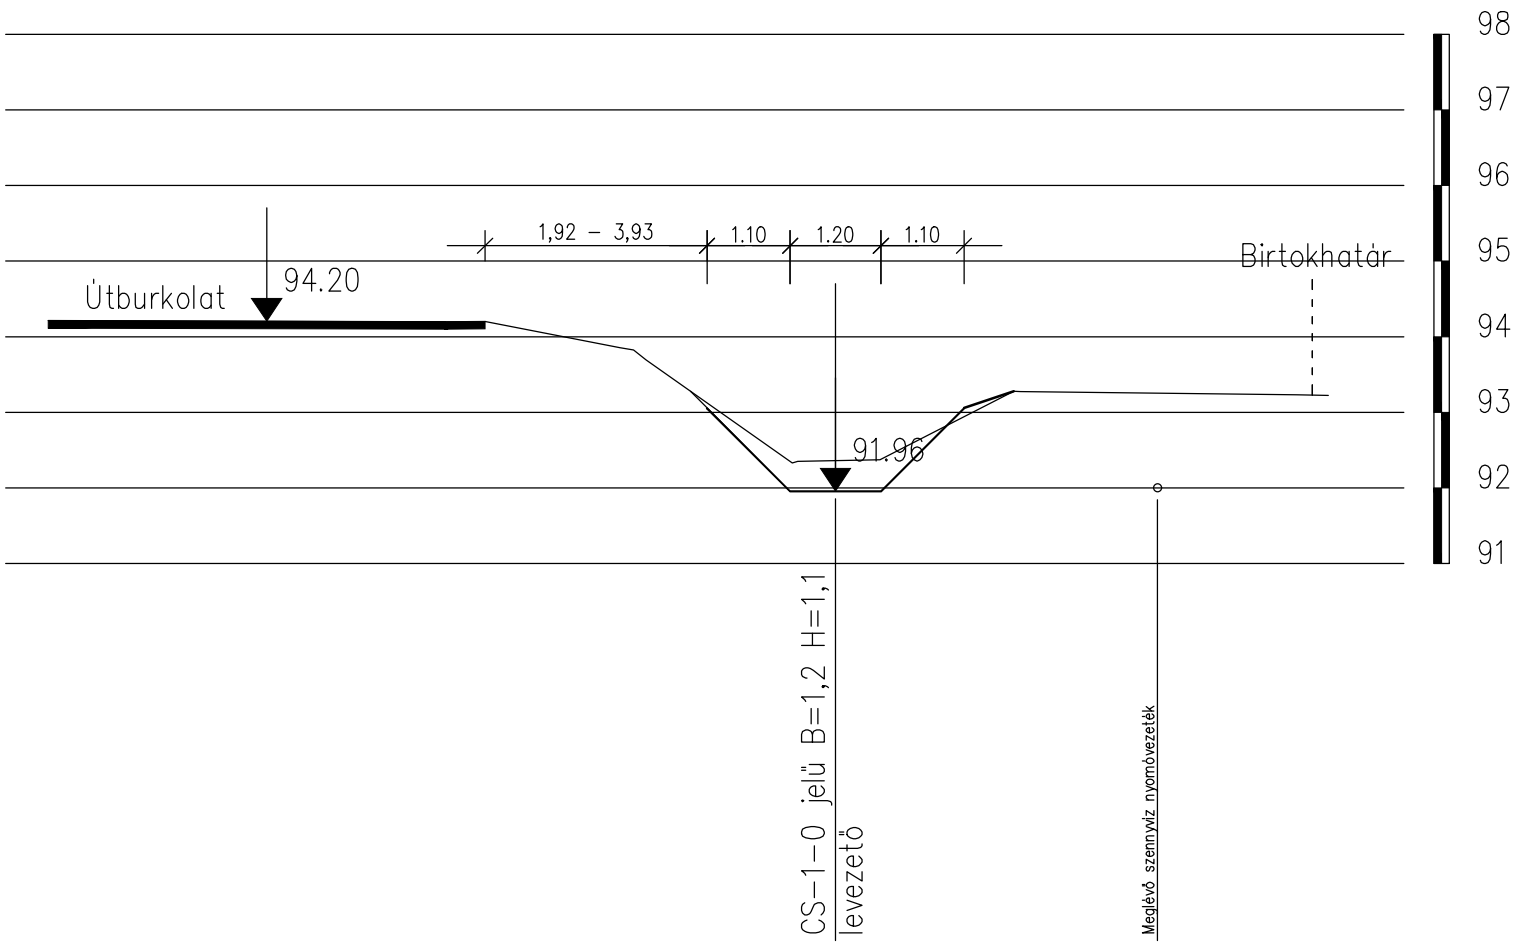

CS-1-0 jelű csapadékvíz-elvezető árok mintakeresztshelvénye
Mező utca

0+879,8 – 1+335,4 km szelvények között
M_h=1:100 M_v=1:100

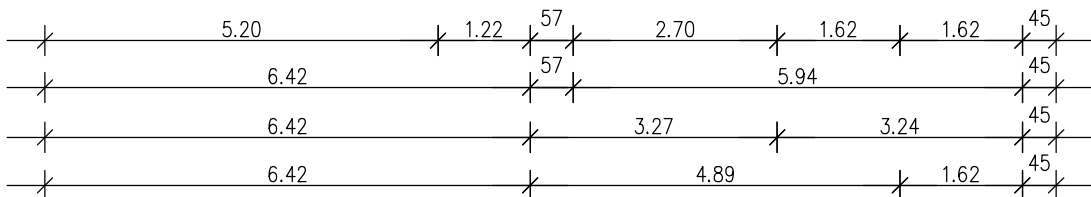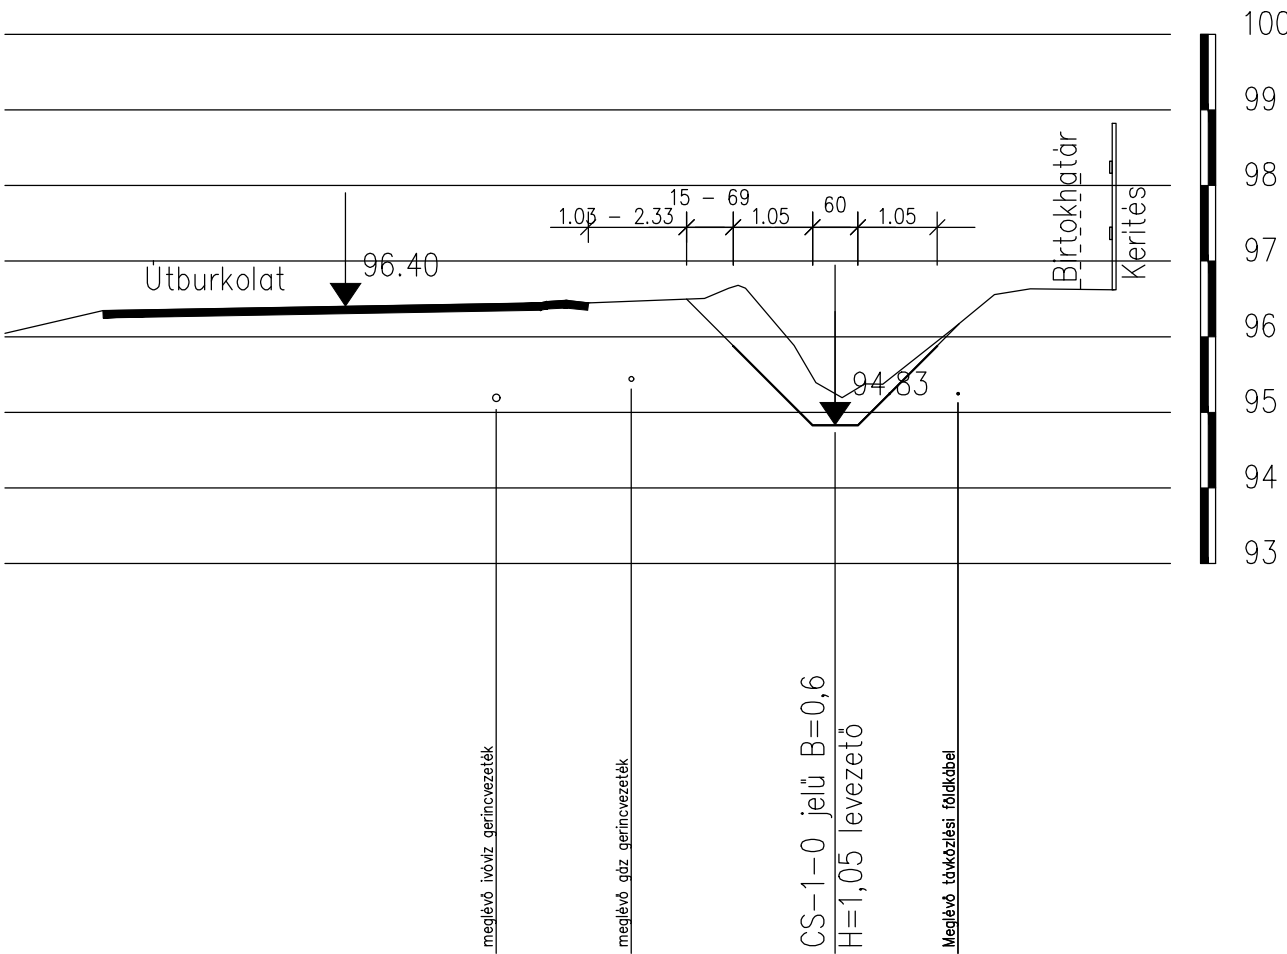

Megbízó:



NAGYDOROG NAGYKÖZSÉG ÖNKORMÁNYZATA
H-7044 Nagydorog, Kossuth u. 81.
Tel.: 06-75/532-019, Fax: 06-75/332-047

Tervező:



GEMENCBAU TOLNA KFT.
H-7100 Szekszárd, Tinódi u. 7. Tel.: 06-74/415-105, Fax.: 06-74/511-281
e-mail: info@gemencbau.hu, web: www.gemencbau.hu

Témaszám: 198-10-16	Terv tárgya: Nagydorog Mező utca, Gábor Áron lakótelep és Vasút utca csapadékvíz-elvezetésének kiviteli terve	Méretarány: 1:100
Felelős tervező: Csontos Éva VZ-TEL/17-0556	Rajz tárgya:	Dátum: 2017.SZEPTEMBER
Projektvezető: Fischer József	CS-1-0 jelű csapadékvíz-elvezető árok mintakeresztshelvényei	Rajzszám: MK-1
 GEMENCBAU TOLNA • ÉPÍTŐIPARI ÉS SZOLGÁLTATÓ KFT. H-7100 Szekszárd, Tinódi út 7. • Telefon: 74/415-105 • Fax: 74/511-281 Internet: www.gemencbau.hu • E-mail: info@gemencbau.hu 		

Ez a terv 1999. évi LXXVI. törvény alapján jogvédelem alatt áll !