




A METSZET M1:25

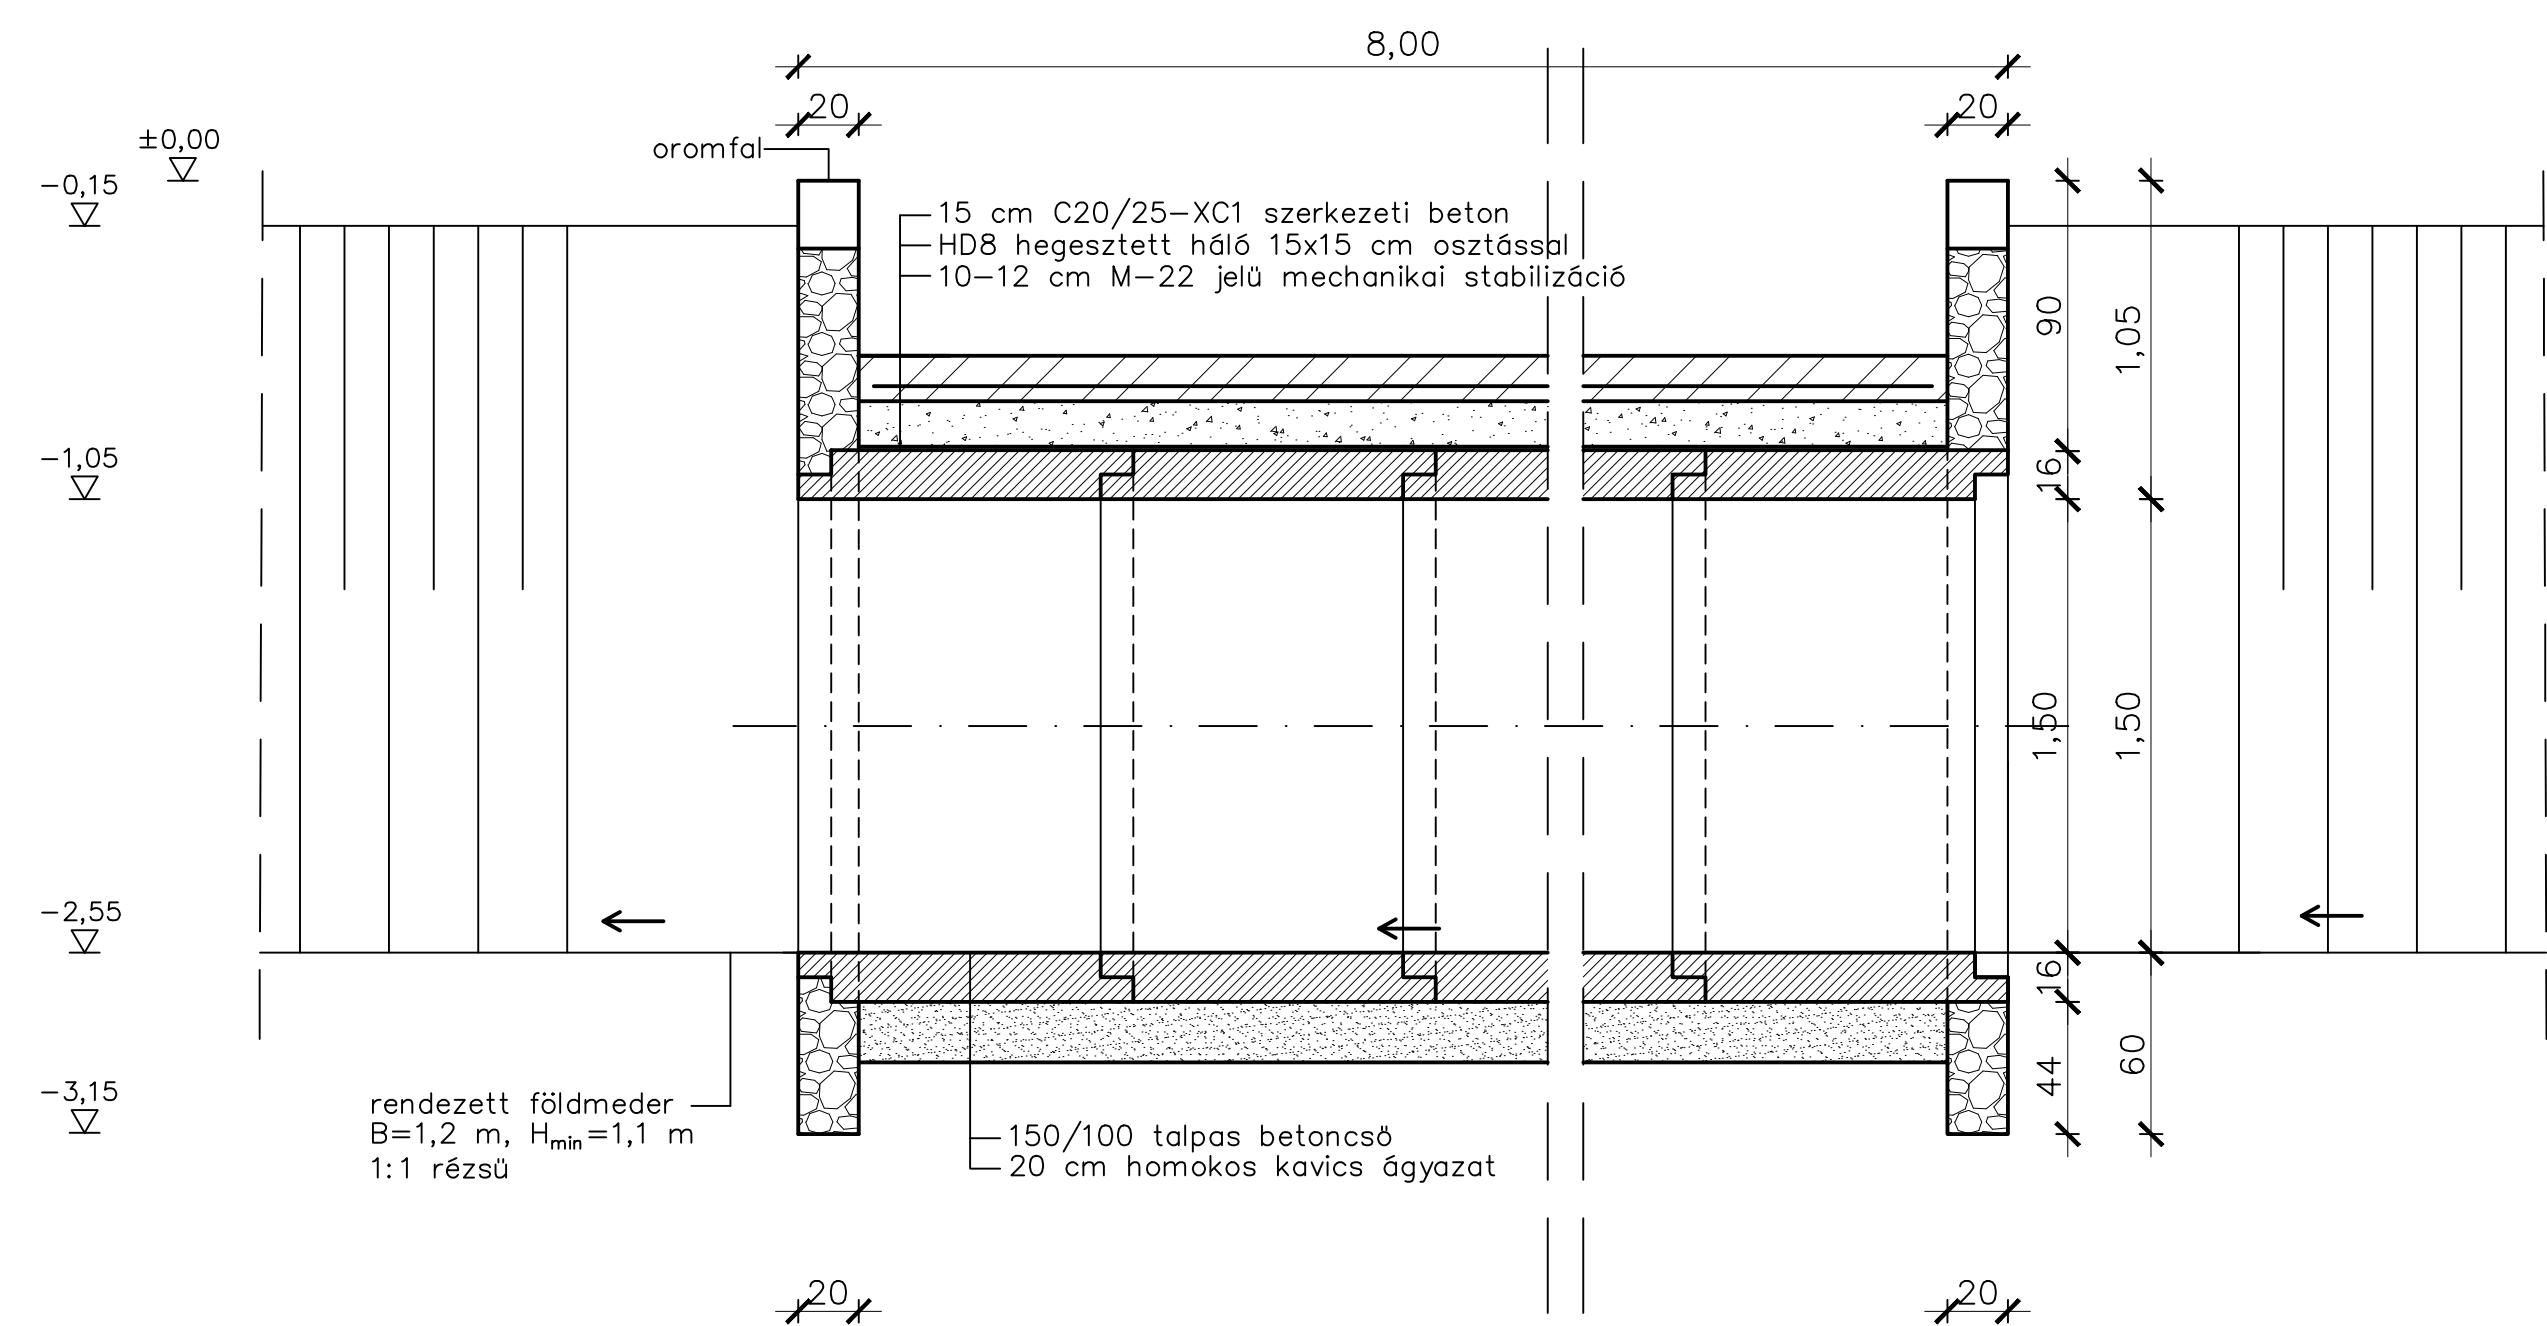


B METSZET M1:25

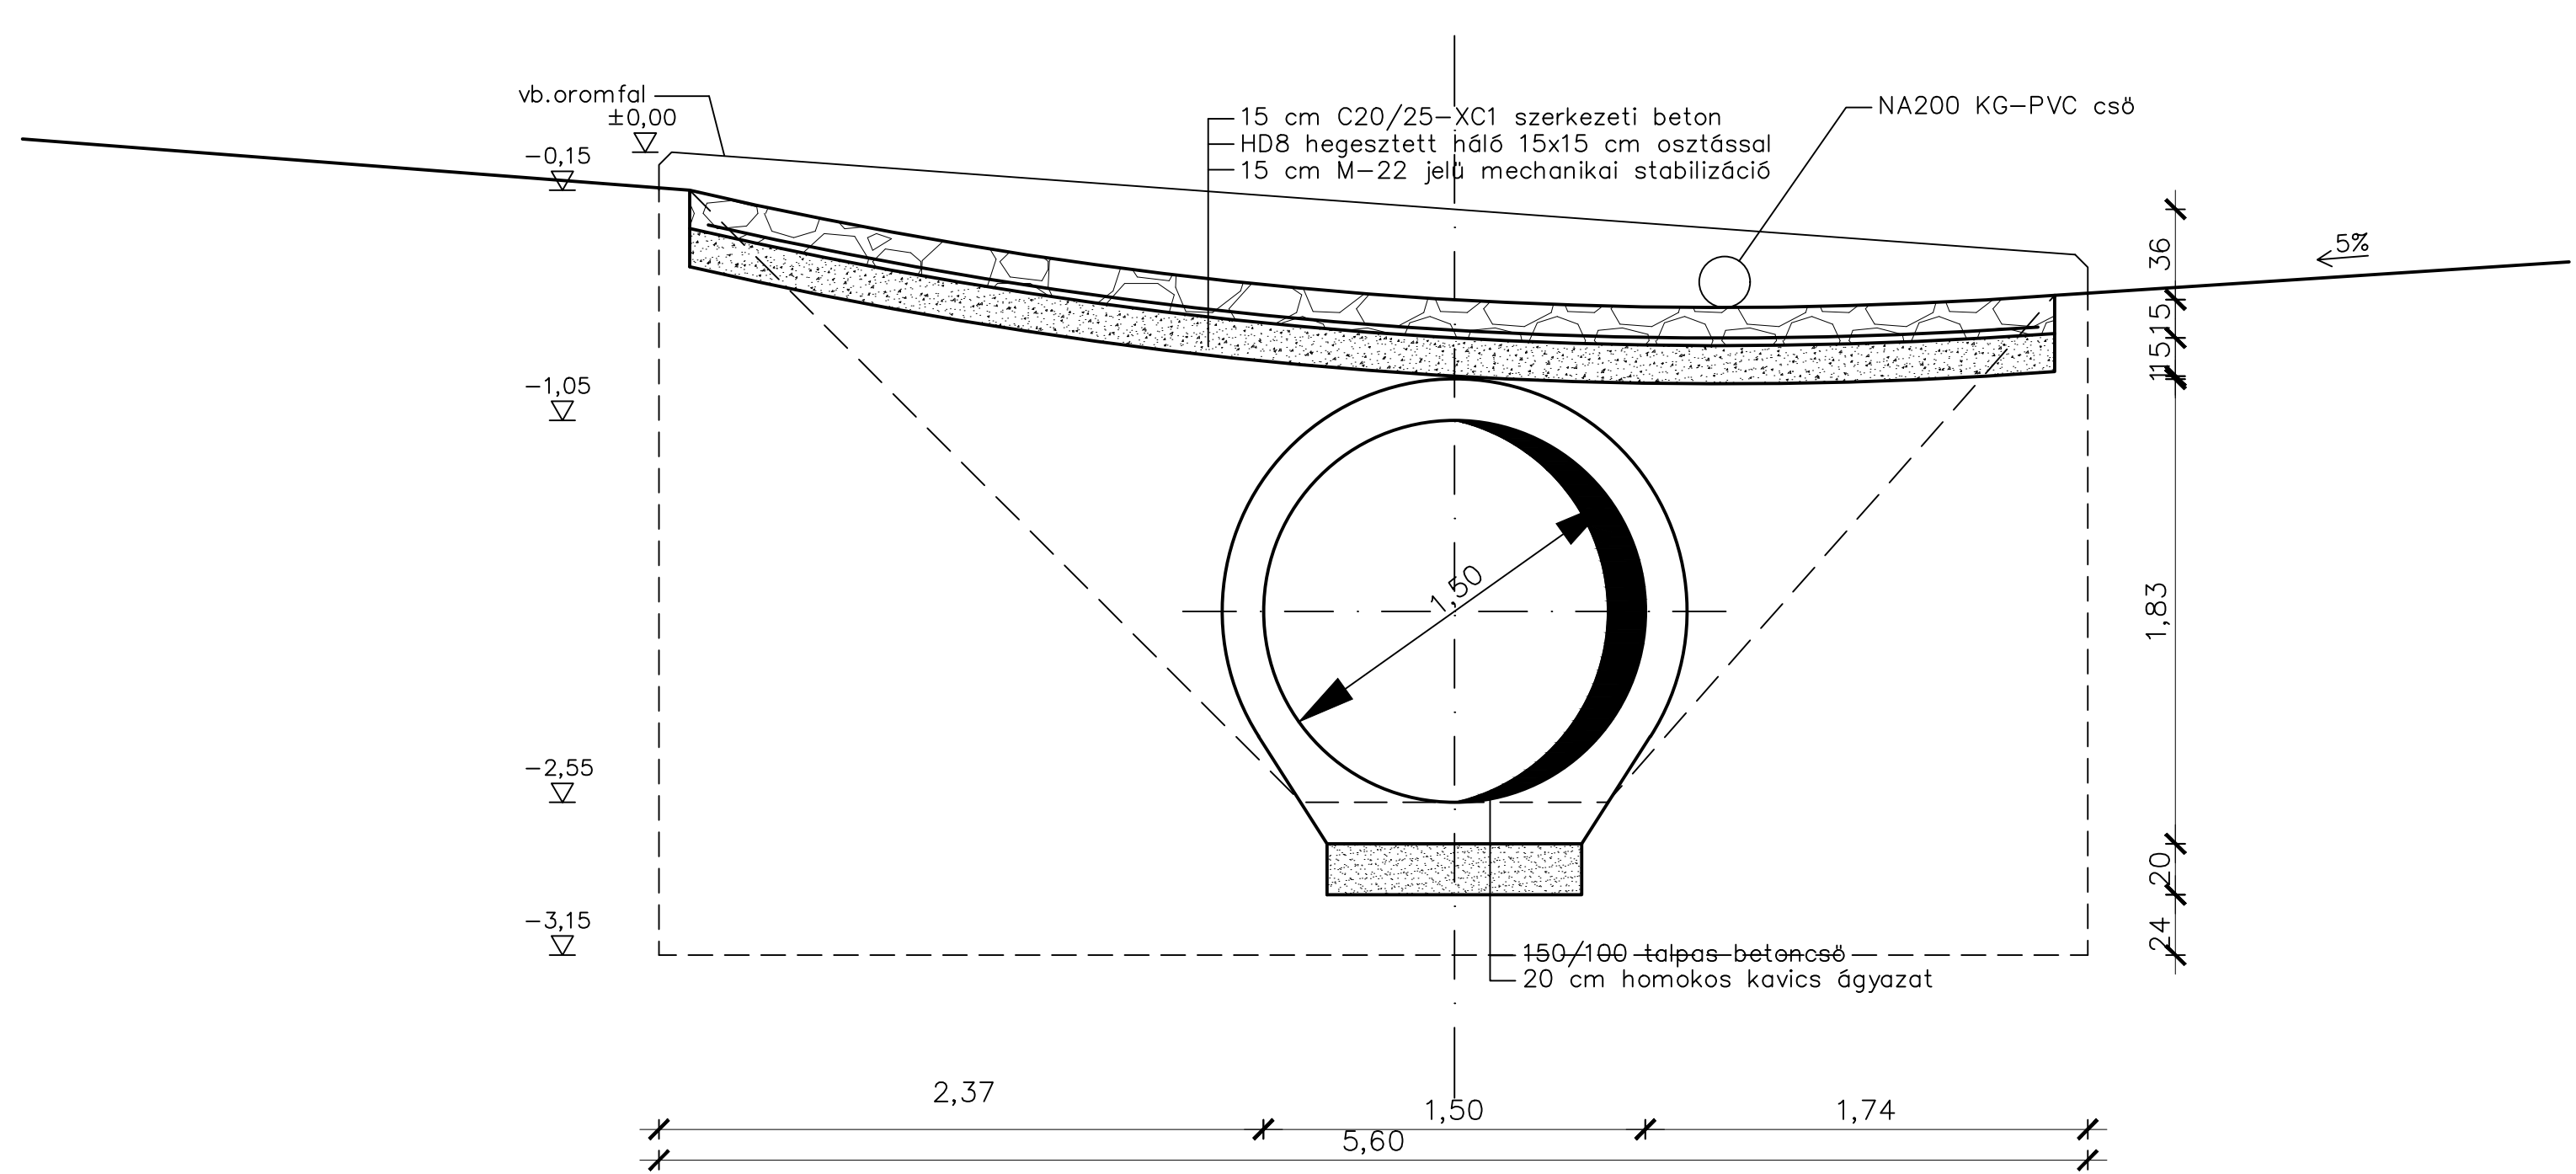

C METSZET M1:25

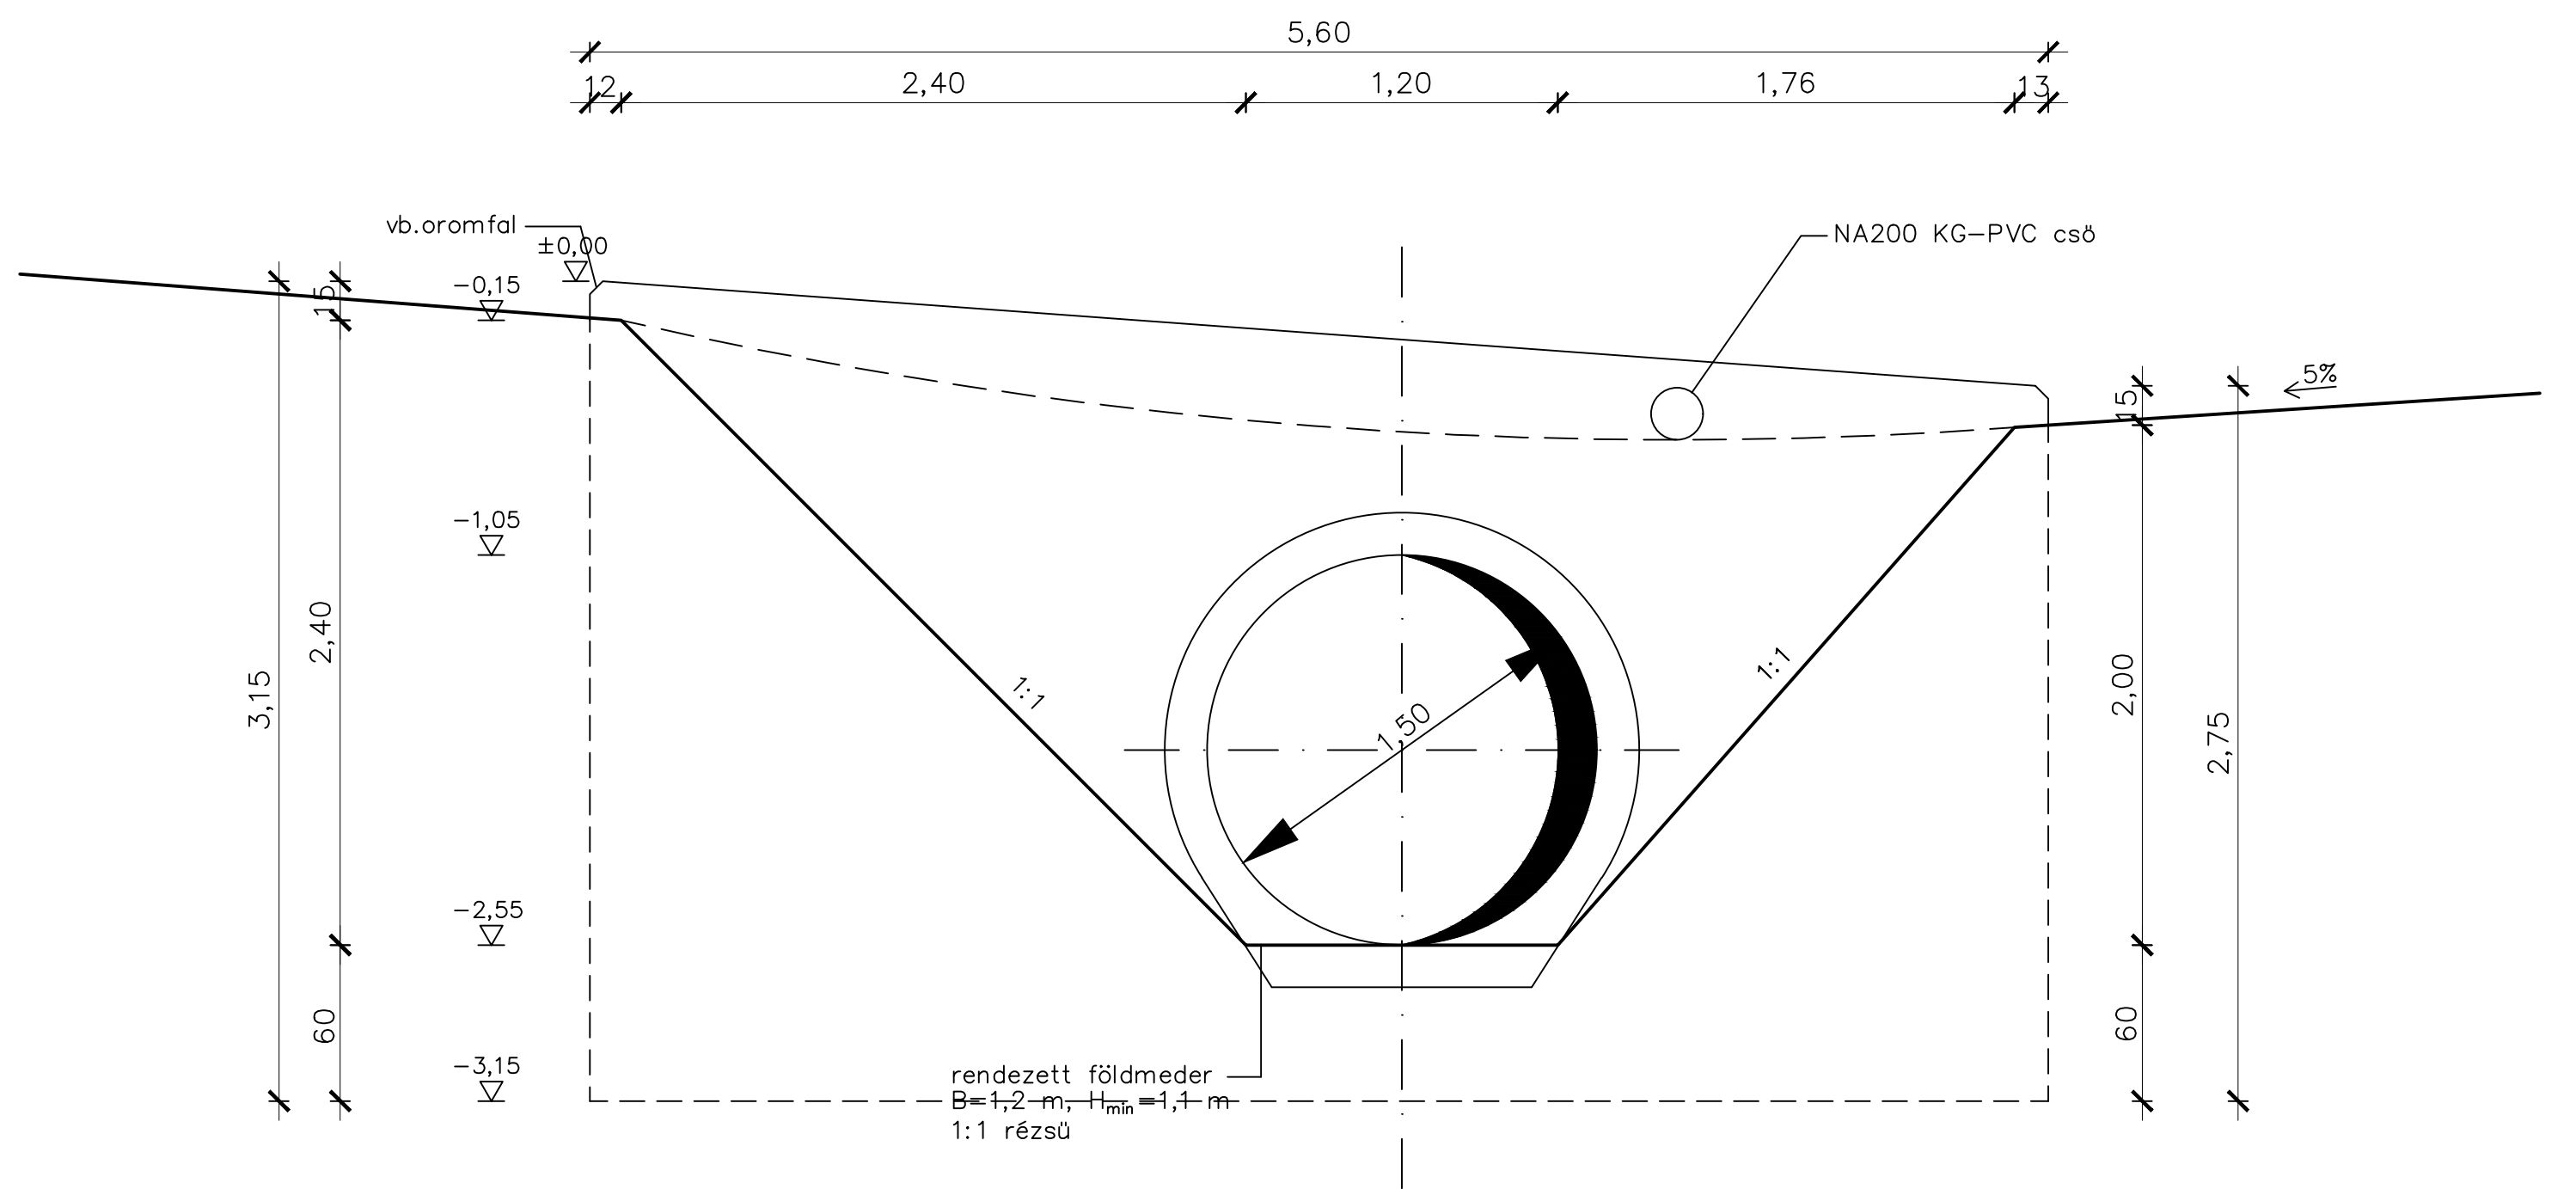

FELÜLNÉZET M1:25

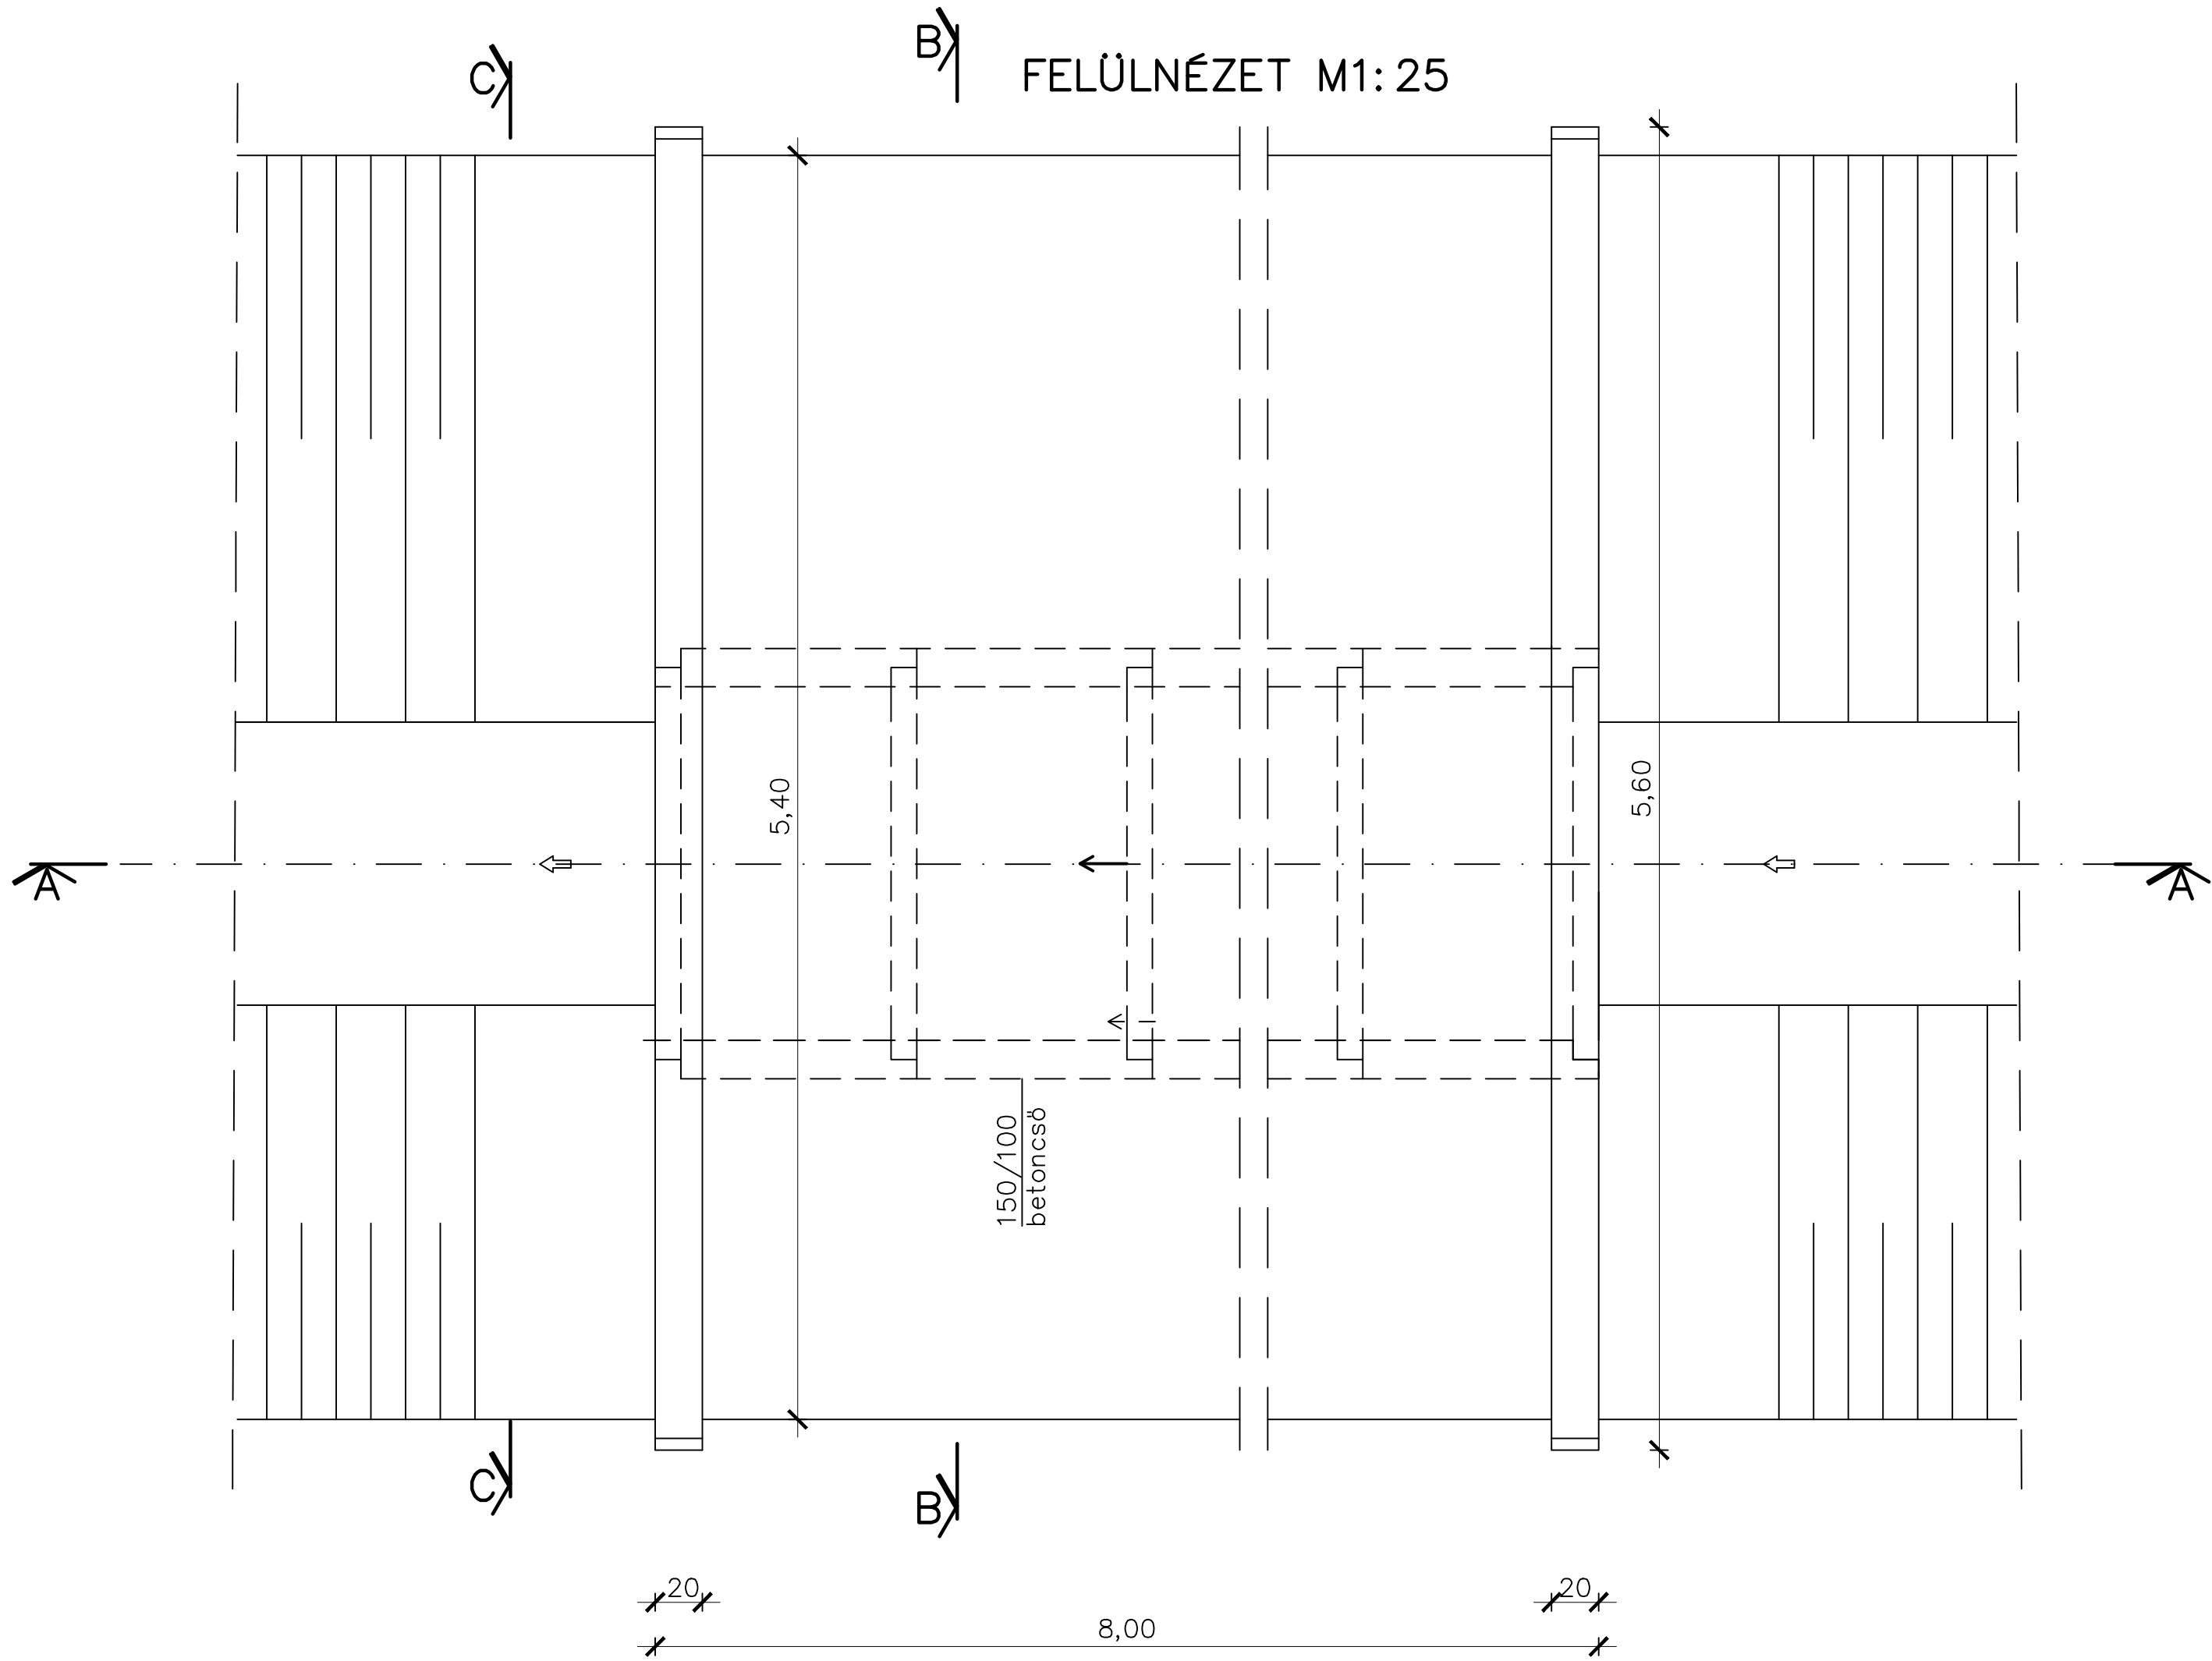

MEGJEGYZÉS:

1./ Anyagminőségek:
Pályaburkolat: C20/25-KK X0v(H)
HD8 síkháló 3/3-ban elhelyezve, 15x15 cm osztással
5 cm-es betontakarással (HD síkháló: 2900x1900 mm tábla)

Oromfalépítés:
Szerkezeti beton: C20/25-KK X0v(H)
Vasszerelés: HD8 síkháló 15x15 cm osztással
a falfületek külső oldalán,
5 cm betontakarással

2./ A magassági adatok a hossz-szelvény szerint.
Készül összesen: 1 db L=8,0 m-es átjáró áteresztő sorszáma: 1

Megbízó:



NAGYDOROG NAGYKÖZSÉG ÖNKORMÁNYZATA
H-7044 Nagydorog, Kossuth u. 81.
Tel.: 06-75/532-019, Fax: 06-75/332-047

Tervező:



GEMENC BAU TOLNA KFT.
H-7100 Szekszárd, Tinódi u. 7. • Tel.: 06-74/415-105, Fax: 06-74/511-281
e-mail: info@gemencbau.hu, web: www.gemencbau.hu

Témaszám: 198-10-16	Terv tárgya: Nagydorog Mező utca, Gábor Áron lakótelep és Vasút utca kiviteli terve	Méretarány: 1:25
Felkészítő: Csontos Éva VZ-TEL/17-0856	Rajz tárgya: CS-1-0 jelű árok Ø1,5 m átmérőjű áteresztőnek általános terve	Dátum: 2017.SZEPTEMBER
Projektvezető: Fischer József		Rajzsorszám: R-2



GEMENC BAU TOLNA • ÉPÍTŐIPARI ÉS SZOLGÁLTATÓ KFT.
H-7100 Szekszárd, Tinódi út 7. • Telefon: 74/415-105 • Fax: 74/511-281
Internet: www.gemencbau.hu • E-mail: info@gemencbau.hu



Lindab
regionális márkakivitelező

Ez a terv 1999. évi LXXVI. törvény alapján jogvédelem alatt áll !