


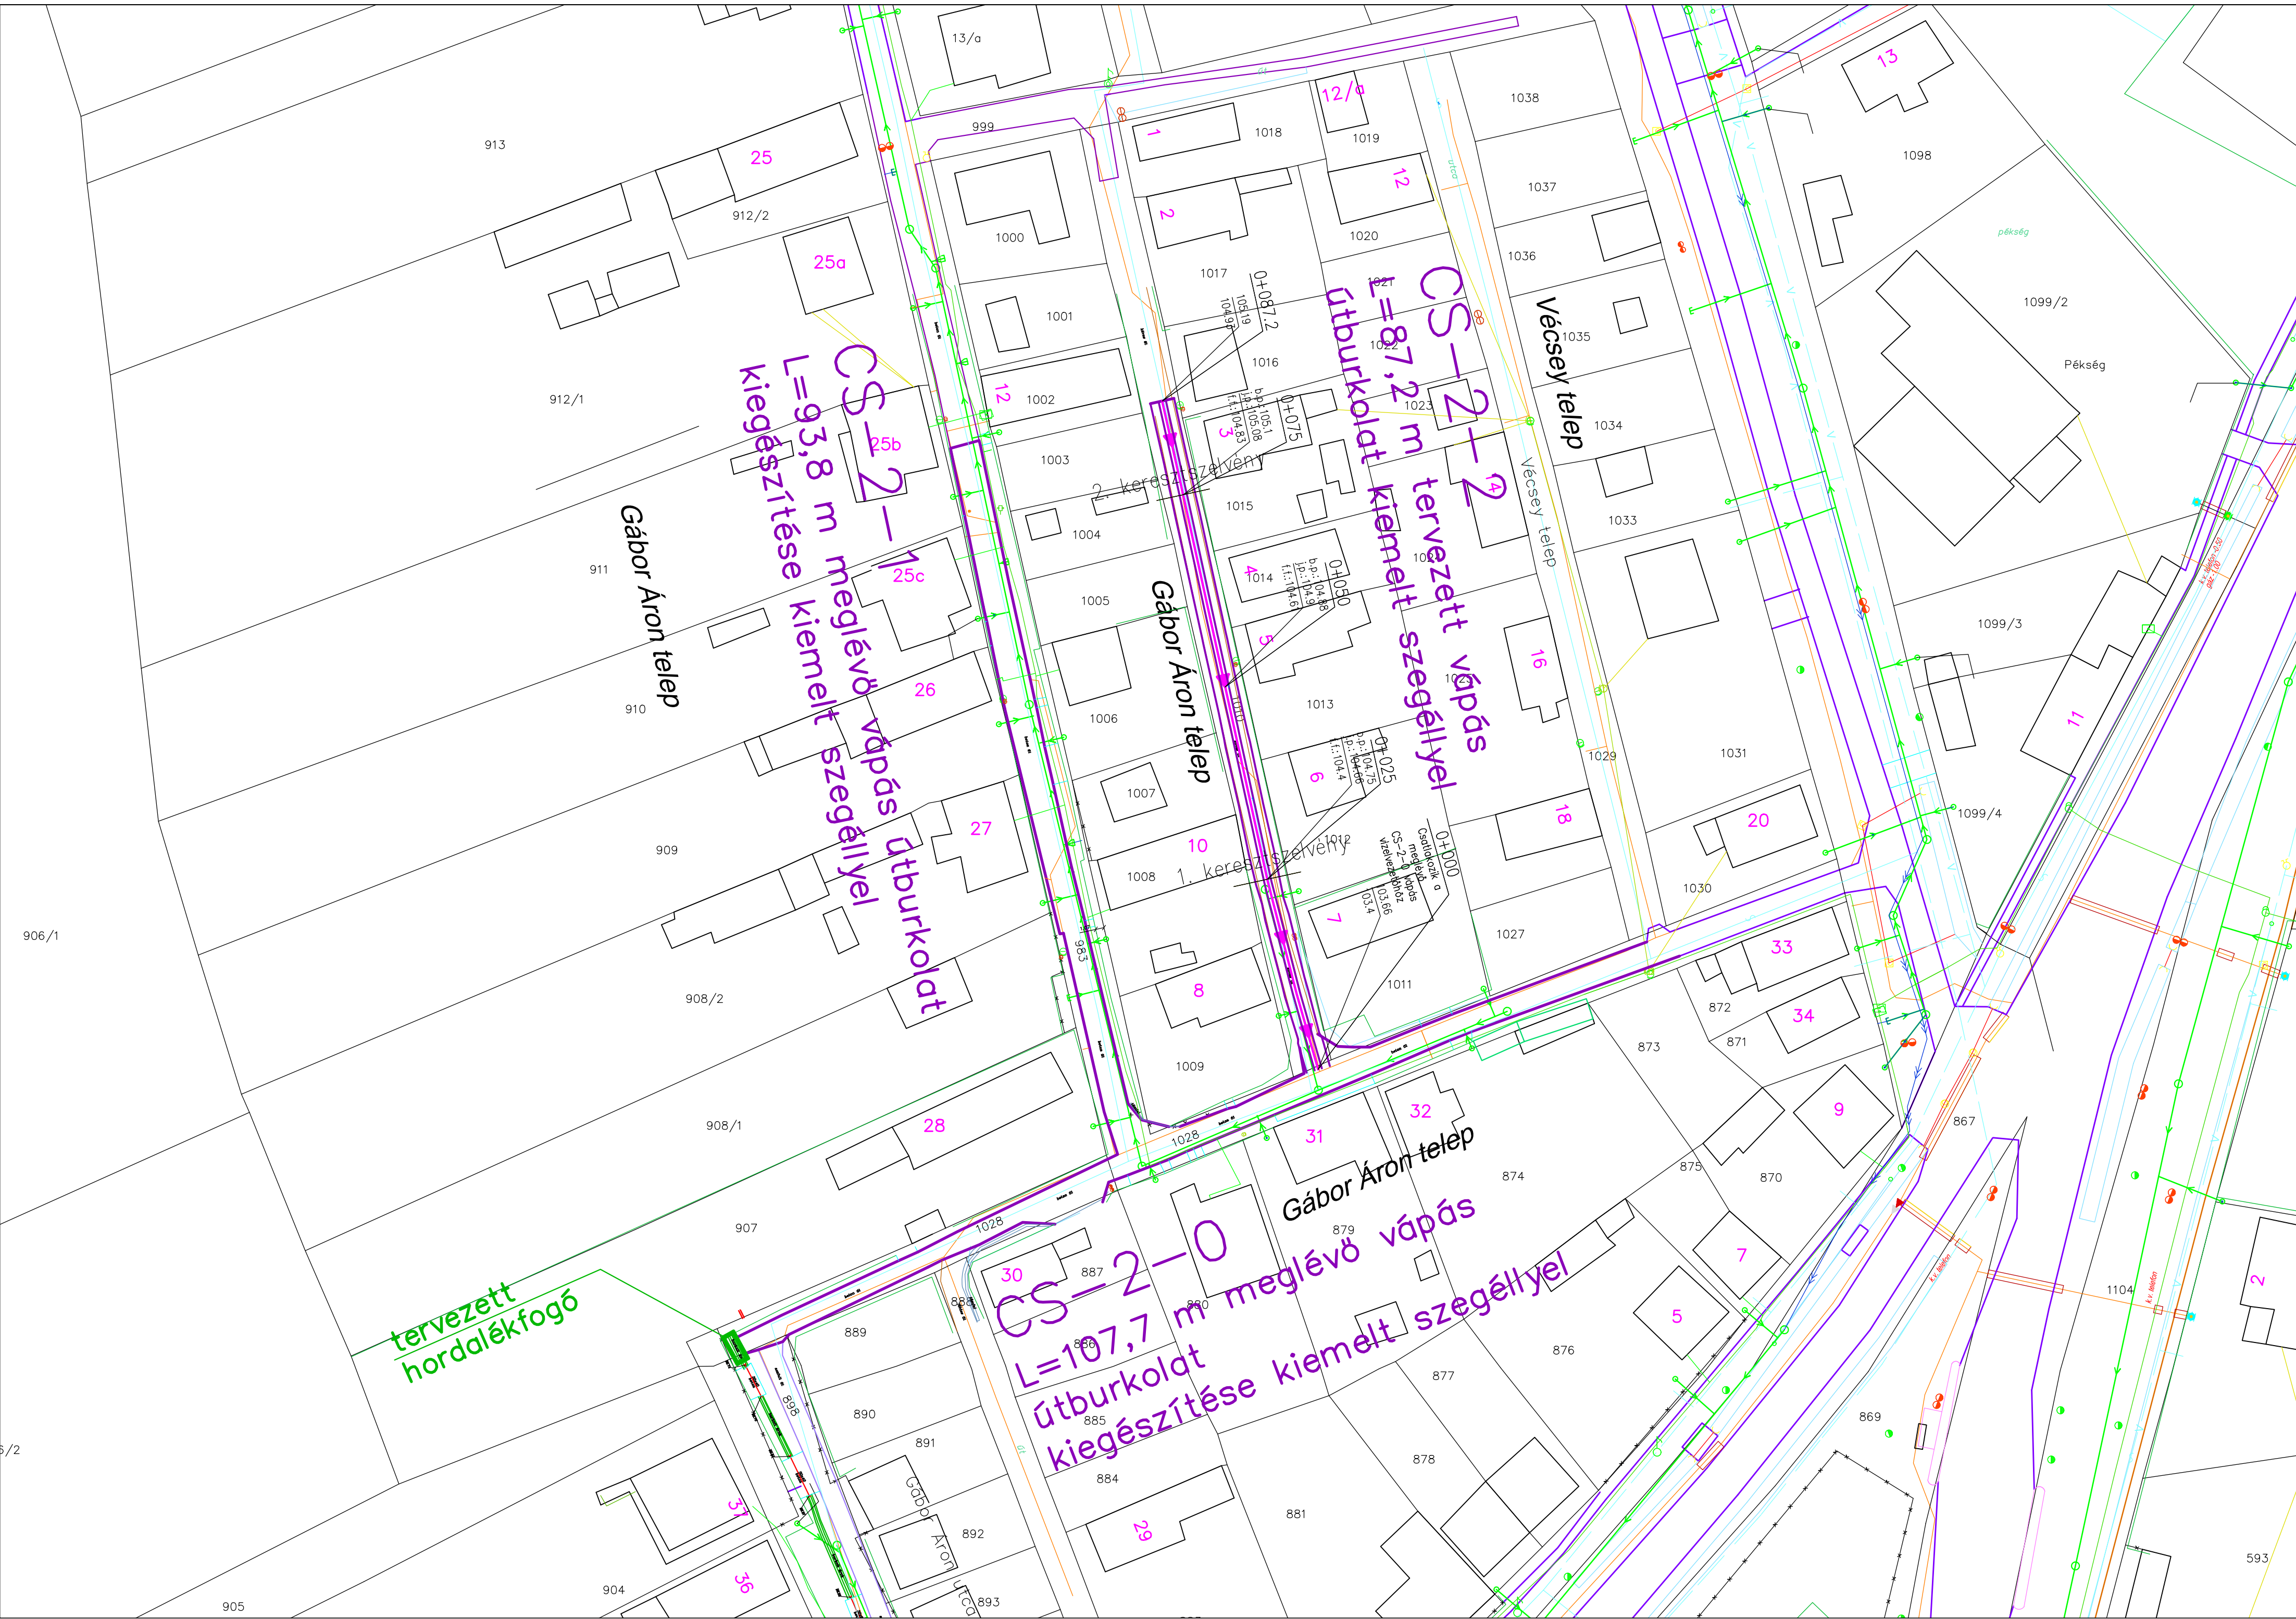

Meglévő közmű

- Meglévő vízvezeték
- Meglévő gázvezeték
- Meglévő telefon földkábel
- Meglévő burkolt csapadékvíz-elvezető árok
- Meglévő földmedrű csapadékvíz-elvezető árok
- Meglévő csapadékvíz átereszt
- Meglévő elektromos KIF földkábel
- Meglévő tv földkábel
- Meglévő szennyvízcsatorna

Egyéb

- Osztóp
- Kerítés

Tervezett vízelvezető

- Tervezett földmedrű árok
- Tervezett kapubejáró átereszt
- Tervezett vágás vízelvezető

Megbízó:



NAGYDOROG NAGYKÖZSÉG ÖNKORMÁNYZATA
H-7044 Nagydorog, Kossuth u. 81.
Tel.: 06-75/532-019, Fax: 06-75/332-047

Tervező:



GEMENC BAU TOLNA KFT.
H-7100 Szekszárd, Tinódi u. 7. Tel.: 06-74/415-105, Fax: 06-74/511-281
e-mail: info@gemencbau.hu, web: www.gemencbau.hu

Témaszám:	Terv tárgya:	Méretarány:
198-10-16	Nagydorog Mező utca, Gábor Áron lakótelep és Vasút utca csapadékvíz-elvezetésének vízgazdálkodási engedélyezési terve	1:500
Felelős tervező:	Rajz tárgya:	Dátum:
Csontos Éva VZ-TÉL/17-0556	CS-2-0, CS-2-1 és CS-2-2 jelű vágás vízelvezetők részletes helyszínrajza	2016.DECEMBER
Projektvezető:		Rajzszám:
Fischer József		H-4



GEMENC BAU TOLNA • ÉPÍTŐIPARI ÉS SZOLGÁLTATÓ KFT.
H-7100 Szekszárd, Tinódi út 7. • Telefon: 74/415-105 • Fax: 74/511-281
Internet: www.gemencbau.hu • E-mail: info@gemencbau.hu



regionális márkakivitelező

Ez a terv 1999. évi LXXVI. törvény alapján jogvédelem alatt áll !