


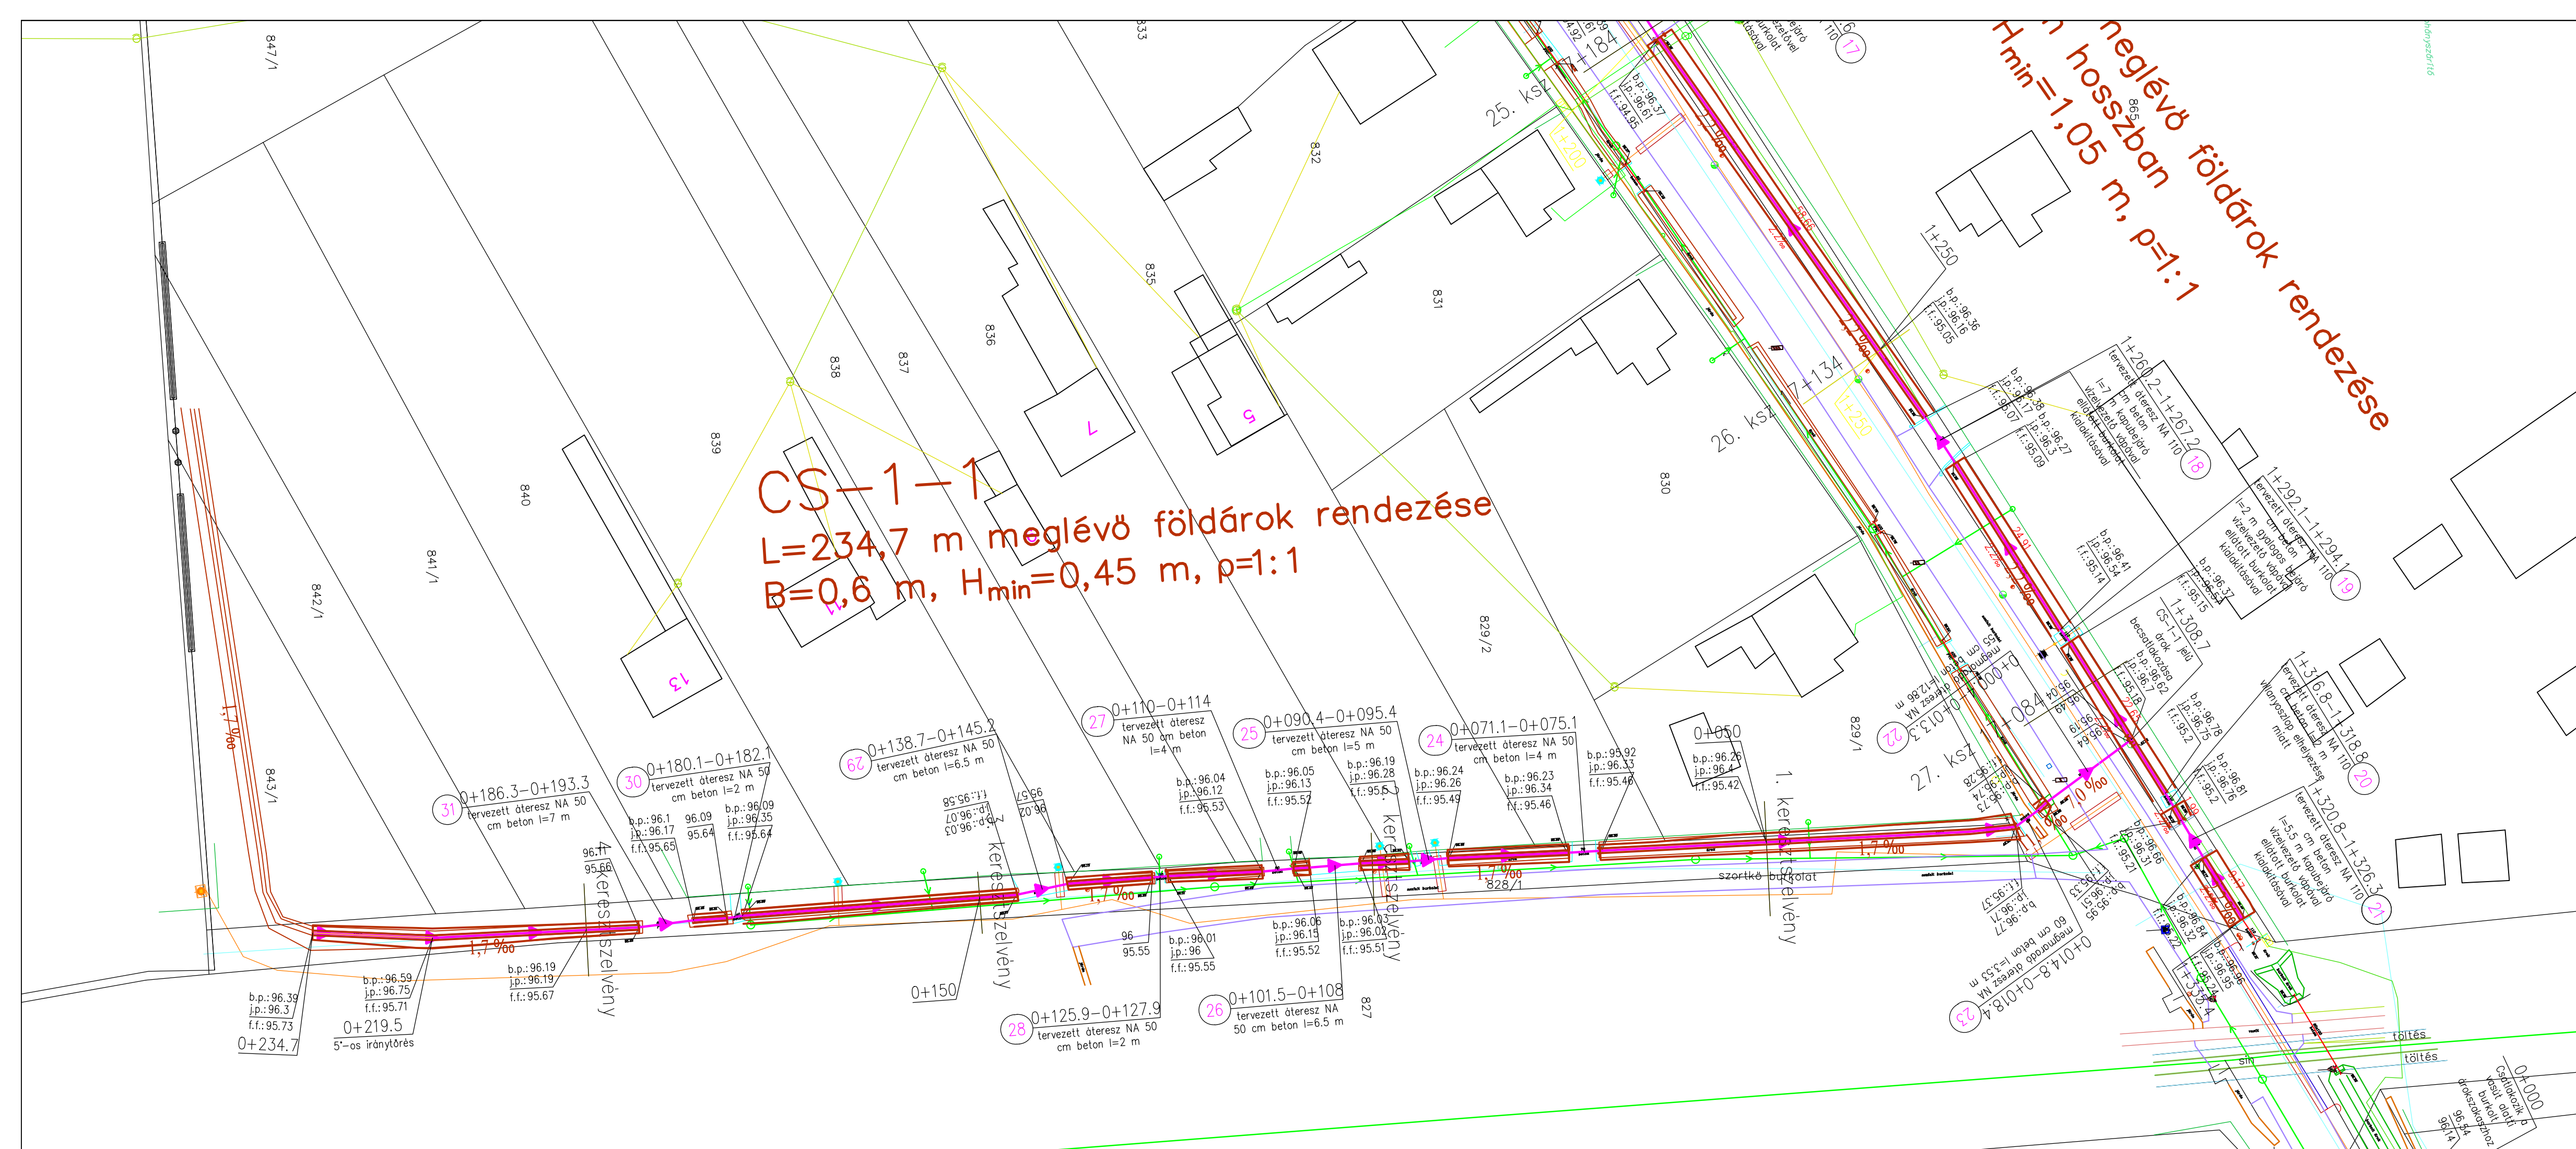

Meglévő közmű

- Meglévő vízvezeték
- Meglévő gázvezeték
- Meglévő telefon földkábel
- Meglévő burkolt csapadékvíz-elvezető árok
- Meglévő földmedrű csapadékvíz-elvezető árok
- Meglévő csapadékvíz átereszt
- Meglévő elektromos KIF földkábel
- Meglévő tv földkábel
- Meglévő gravitációs szennyvízcsatorna
- Meglévő szennyvíz nyomóvezeték

Egyéb

- Oszlop
- Kerítés

Tervezett vízvezeték

- Tervezett földmedrű árok
- Tervezett kapubejáró átereszt
- Tervezett vágás vízvezeték

Megbízó:

NAGYDOROG NAGYKÖZSÉG ÖNKORMÁNYZATA
H-7044 Nagydorog, Kossuth u. 81.
Tel.: 06-75/532-019, Fax: 06-75/332-047

Tervező:

GEMENCBAU TOLNA
GEMENC BAU TOLNA KFT.
H-7100 Szekszárd, Tinódi u. 7. Tel.: 06-74/415-105, Fax.: 06-74/511-281
e-mail: info@gemencbau.hu, web: www.gemencbau.hu

Témaszám: 198-10-16	Terv tárgya: Nagydorog Mező utca, Gábor Áron lakótelep és Vasút utca csapadékvíz-elvezetésének kiviteli terve	Méretarány: 1:500
Felelős tervező: Csónás Éva VZ-TEL/17-0556	Rajz tárgya: CS-1-1 jelű földmedrű árok részletes helyszínrajza	Dátum: 2017.SZEPTEMBER
Projektvezető: Fischer József		Rajzszám: H-3

GEMENCBAU TOLNA - ÉPÍTŐIPARI ÉS SZOLGÁLTATÓ KFT.
H-7100 Szekszárd, Tinódi út 7. • Telefon: 74/415-105 • Fax: 74/511-281
Internet: www.gemencbau.hu • E-mail: info@gemencbau.hu

Lindab
regionális márkakivitelező

Ez a terv 1999. évi LXXVI. törvény alapján jogvédelem alatt áll !