


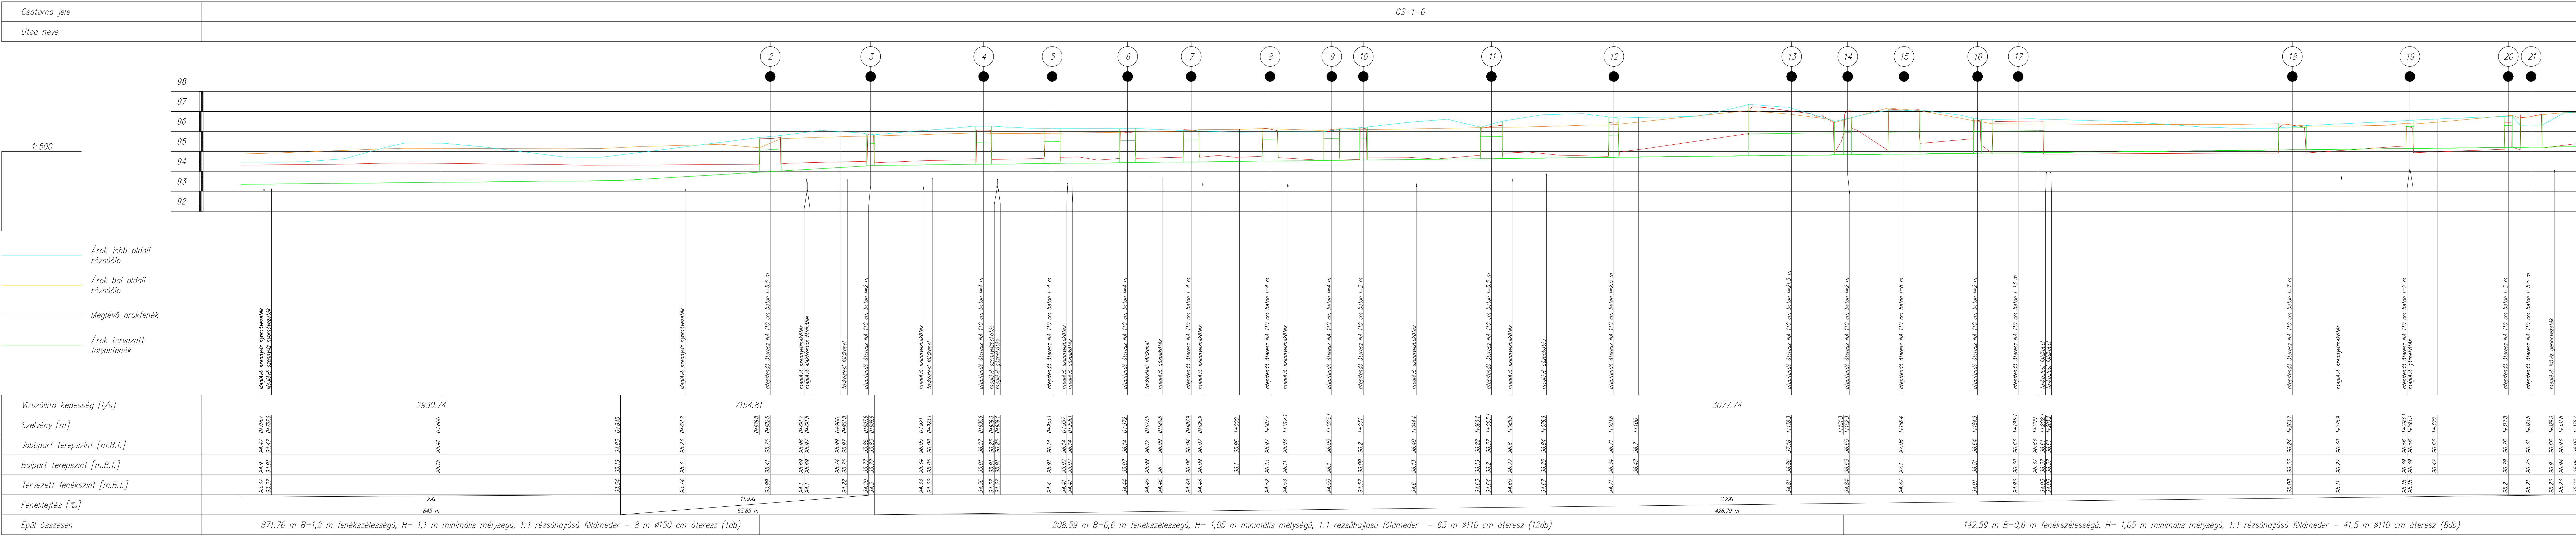

Megbízó:



NAGYDOROG NAGYKÖZSÉG ÖNKORMÁNYZATA
H-7044 Nagydorog, Kossuth u. 81.
Tel.: 06-75/332-019, Fax: 06-75/332-047

Tervező:



GEMENC BAU TOLNA KFT.
H-7100 Szekszárd, Tinódi út. 7. Tel.: 06-74/415-105, Fax.: 06-74/511-281
e-mail: info@gemencbau.hu, web: www.gemencbau.hu

Témaszám:

198-10-16

Méretarány:

1:500,1:100

Felkészítő:

Csuhás Éva
VZ-107/17-0556

Dátum:

2017.SZEPTEMBER

Projektvezető:

Fischer József

Rajz tárgya:

CS-1-0 jelű csapadékvíz-elvezető árok hossz-szelvénye II.

Rajzszám:

HSZ-2

**GEMENC BAU TOLNA • ÉPÍTŐIPARI ÉS SZOLGÁLTATÓ KFT.**
H-7100 Szekszárd, Tinódi út. 7. • Telefon: 74/415-105 • Fax: 74/511-281
Internet: www.gemencbau.hu • E-mail: info@gemencbau.hu

**Lindab**
regionális márkakivitelező

Ez a terv 1999. évi LXXVI. törvény alapján jogvédelem alatt áll !