


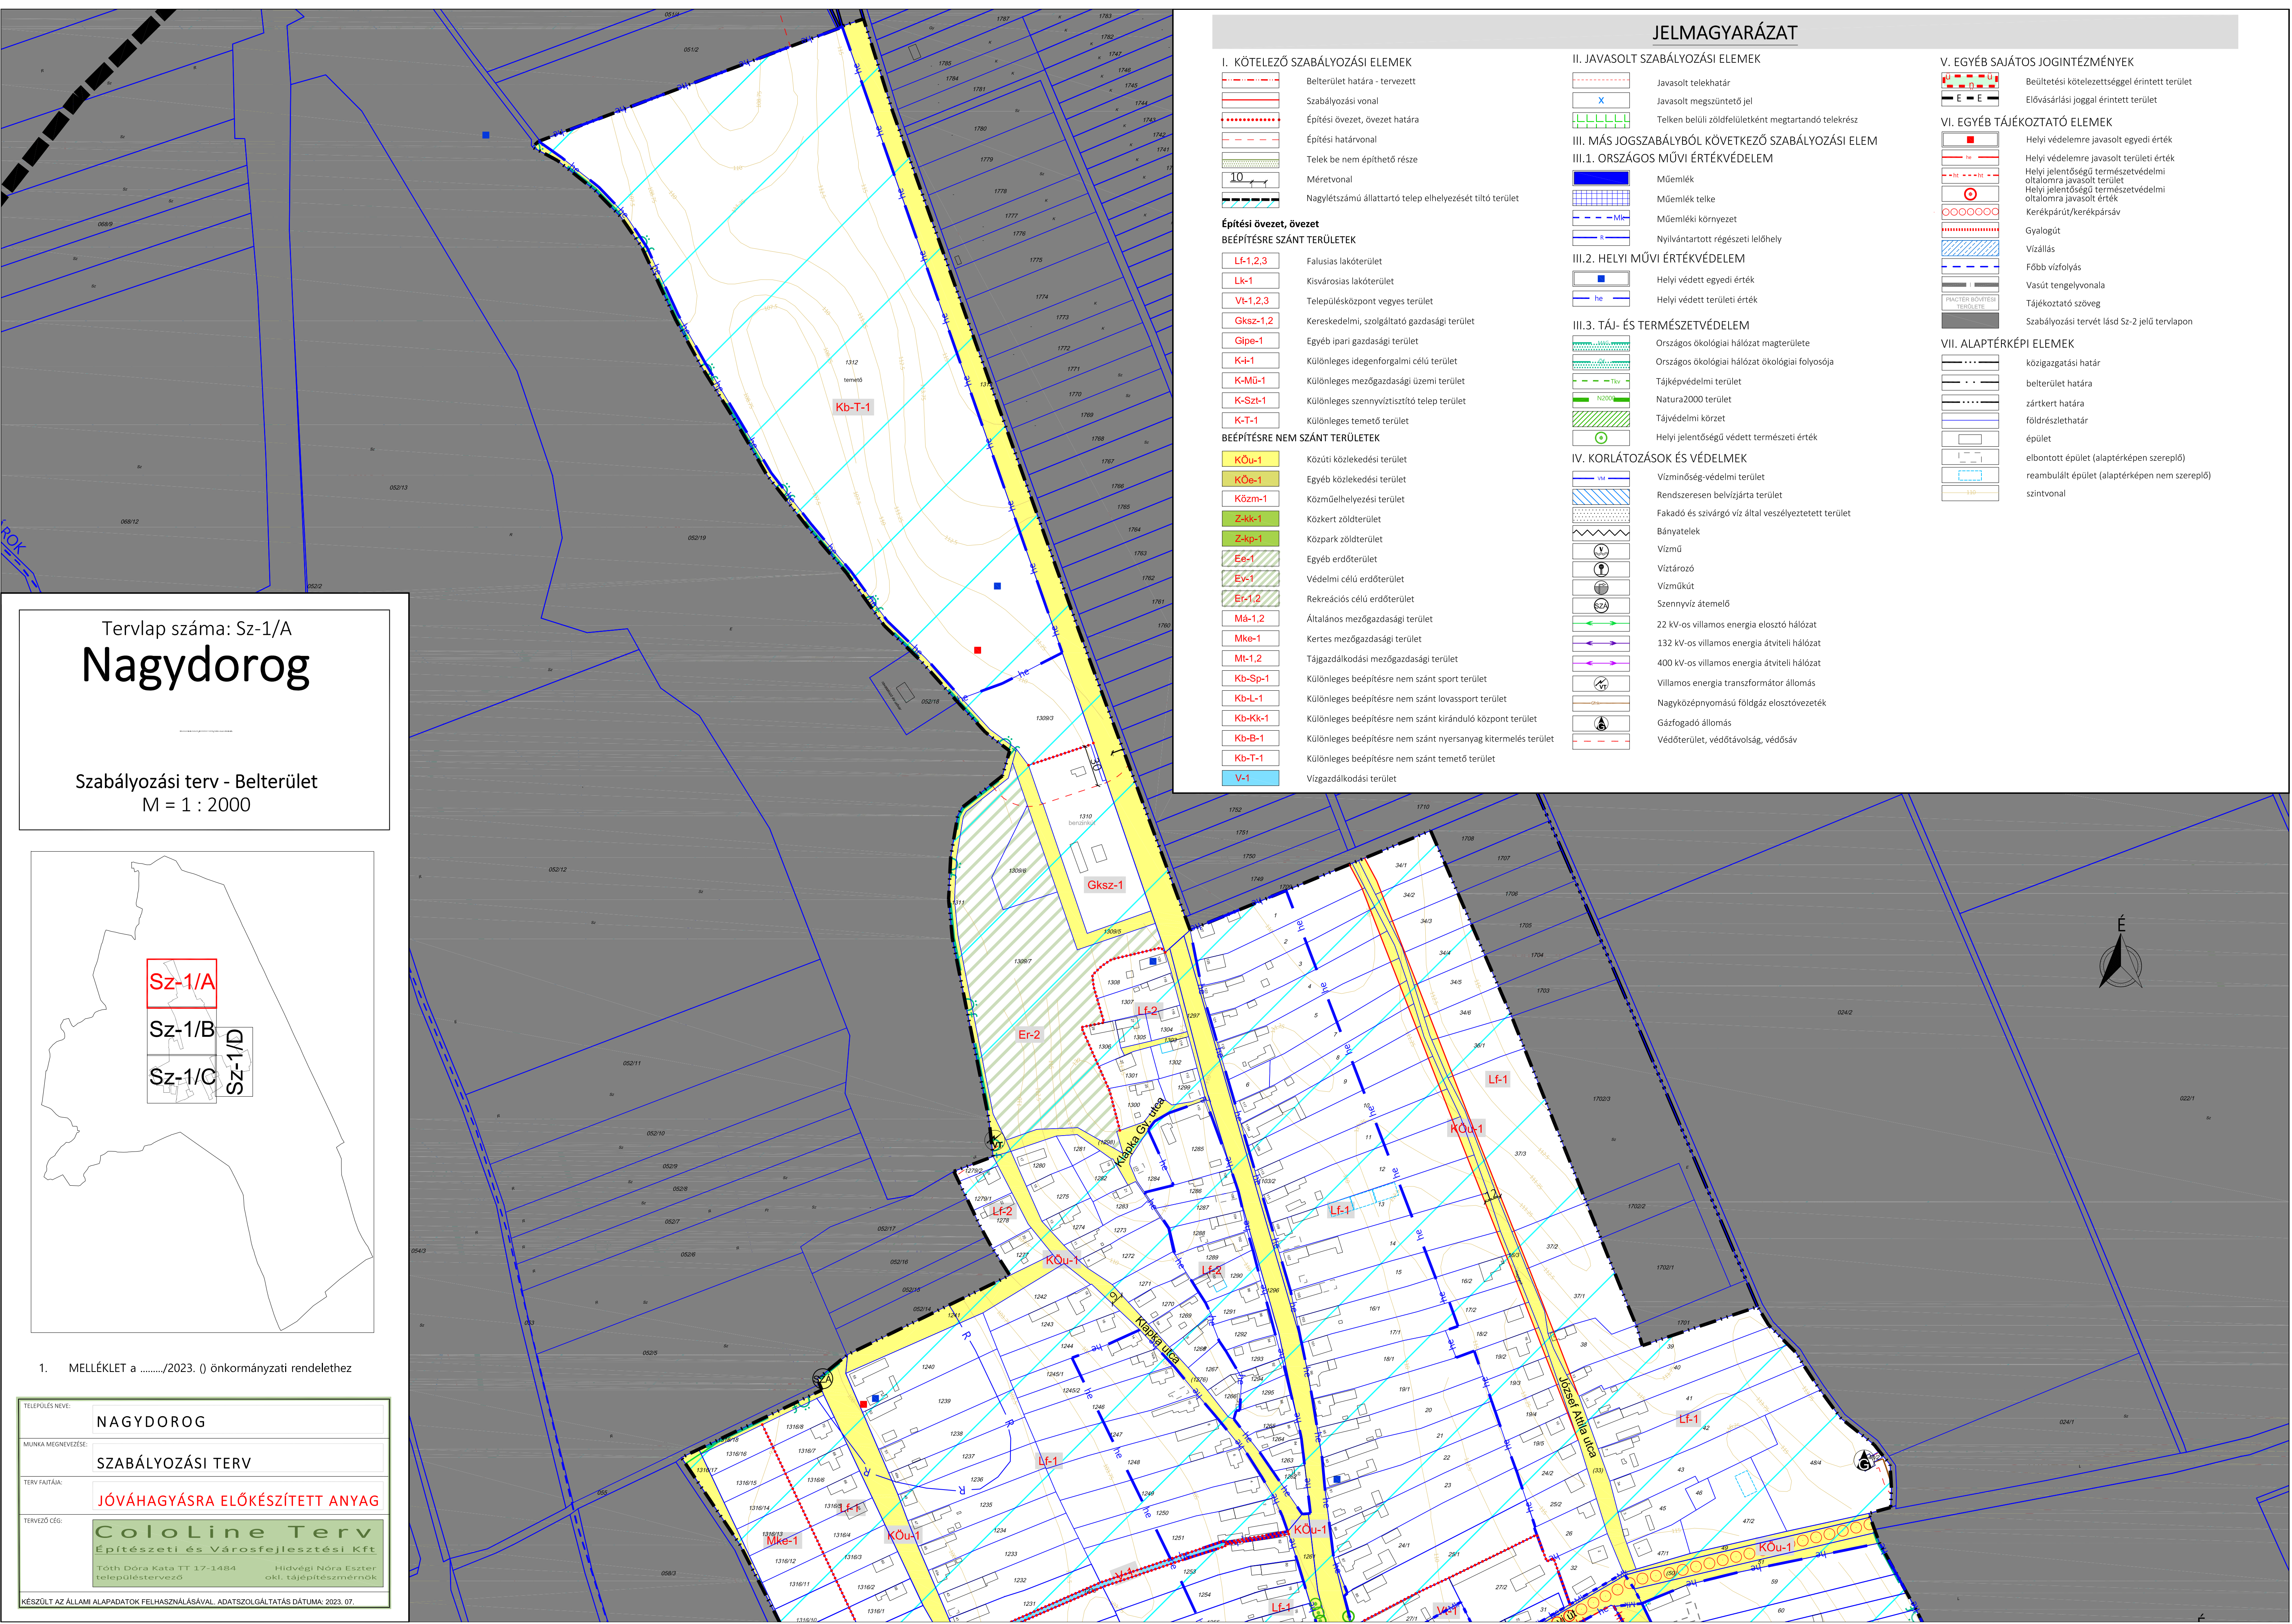

Tervlap száma: Sz-1/B

Nagydorog

Szabályozási terv - Belterület

M = 1 : 2000

Sz-1/A

Sz-1/B


Sz-1/C

Sz-1/D

1. MELLÉKLET a/2023. () önkormányzati rendelethez

TELEPÜLÉS NEVE:	NAGYDOROG
MUNKÁ MEGNEVEZÉSE:	SZABÁLYOZÁSI TERV
TERV FÁJTÁJA:	JÓVÁHAGYÁSRA ELŐKÉSZÍTETT ANYAG
TERVEZŐ CÉG:	ColoLine Terv Építészeti és Városfejlesztési Kft Tóth Dóra Kata TT 17-1484 településtervező Hidvégi Nóra Eszter okl. tájépítésmérnök
KÉSZÜLT AZ ÁLLAMI ALAPADATOK FELHASZNÁLÁSÁVAL, ADATSZOLGÁLTATÁS DATUMA: 2023. 07.	

Öregszigeti rétek

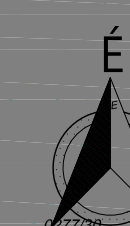

Tervlap száma: Sz-1/C

Nagydorog

Szabályozási terv - Belterület
M = 1 : 2000



1. MELLÉKLET a/2023. () önkormányzati rendelethez



TELEPÜLÉS NEVE:	NAGYDOROG
MAJNAK MEGNEVEZÉSE:	SZABÁLYOZÁSI TERV
TERV FÁJTÁJA:	JÓVÁHAGYÁSRA ELŐKÉSZÍTETT ANYAG
TERVEZŐ CÉG:	ColoLine Terv Építészeti és Városfejlesztési Kft Tóth Dóra Kata TT 17-1484 Hidvégi Nóra Eszter településtervező okl. tájépítésszámőrök
KÉSZÜLT AZ ÁLLAMI ALAPADATOK FELHASZNÁLÁSÁVAL. ADATSZOLGÁLTATÁS DÁTUMA: 2023. 07.	

Sz-1/A

Sz-1/B

Sz-1/C

Sz-1/D

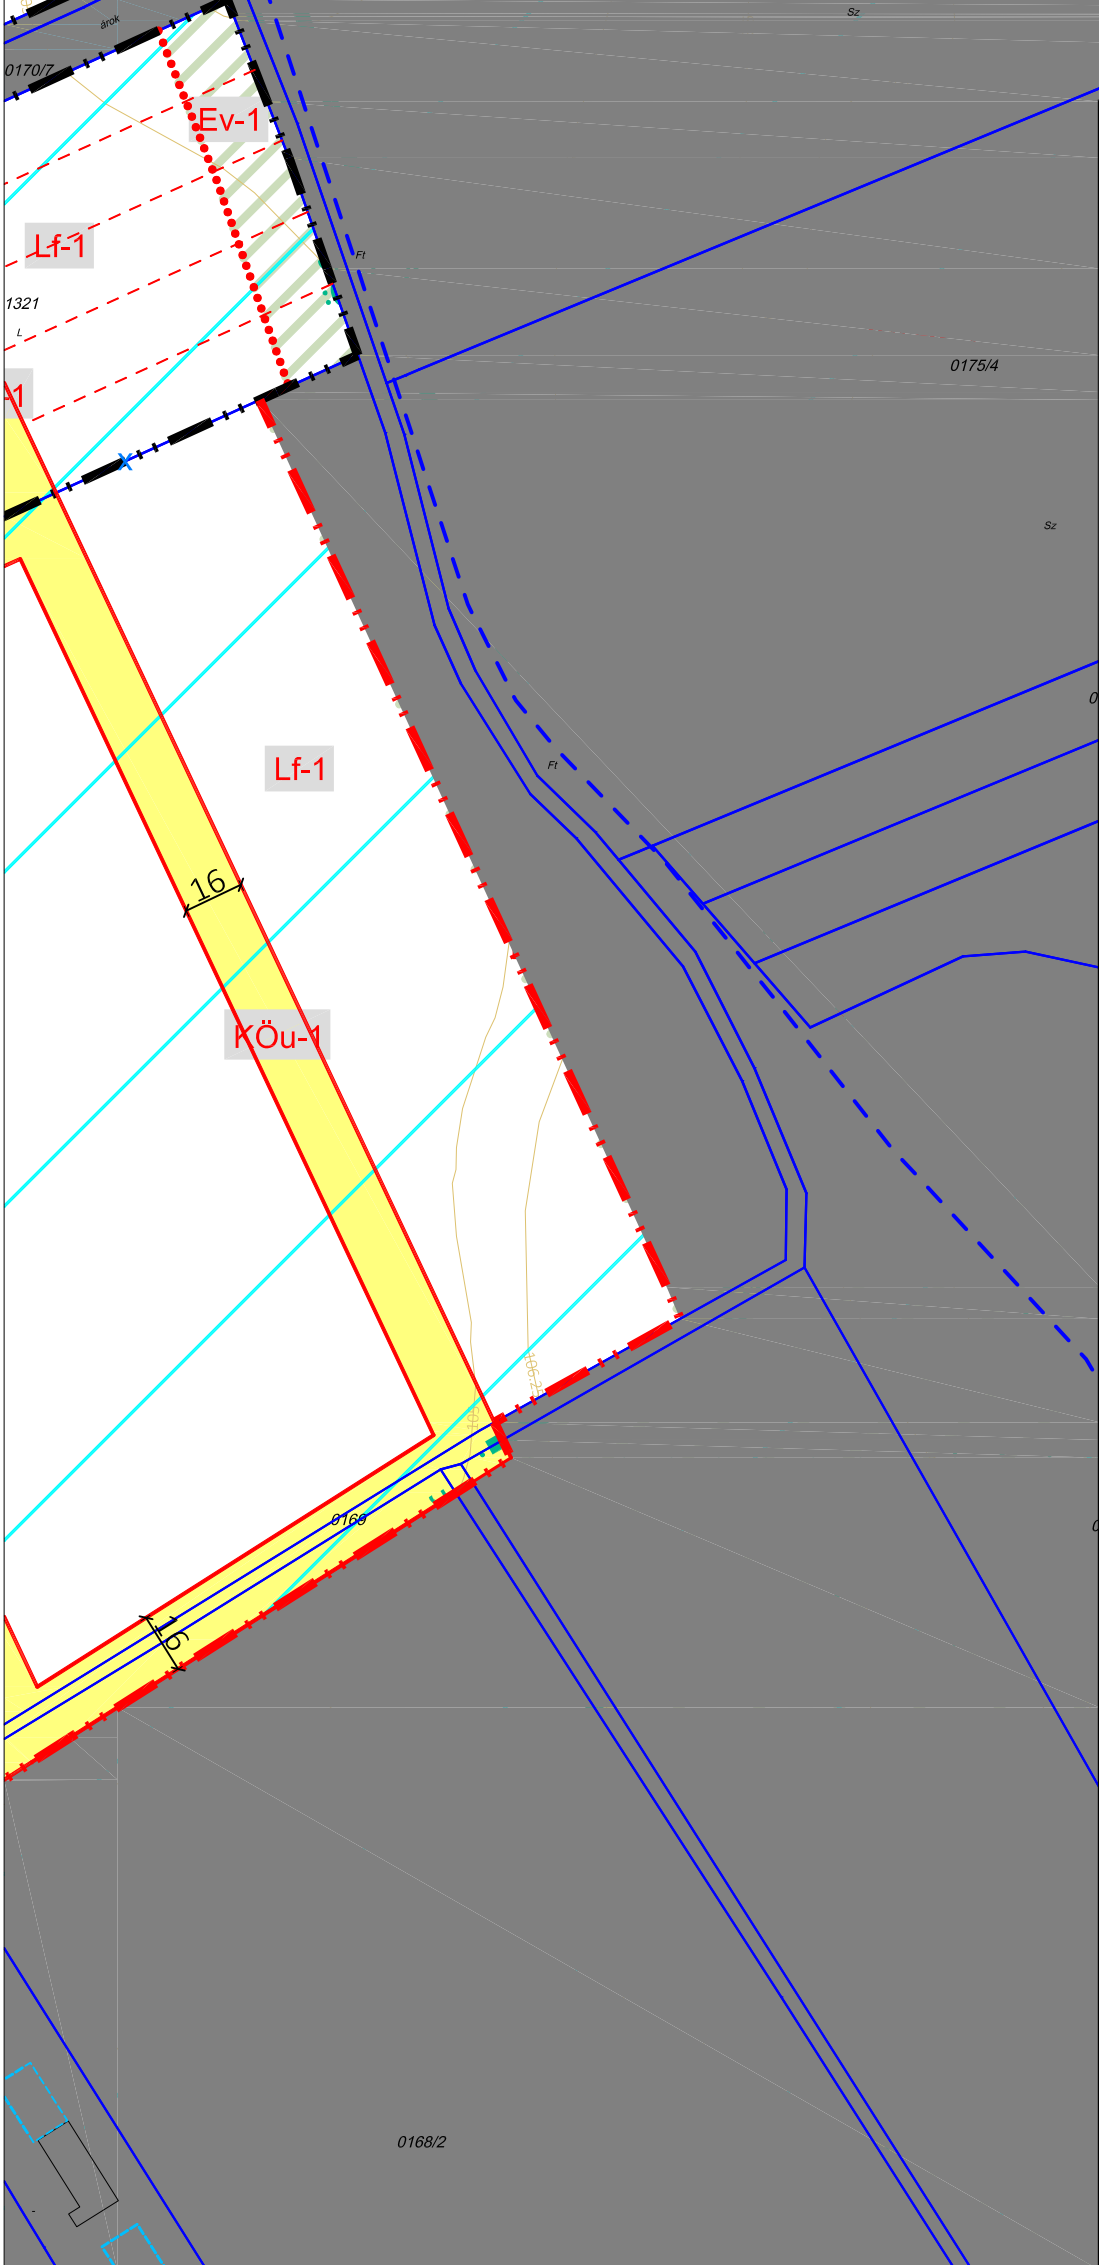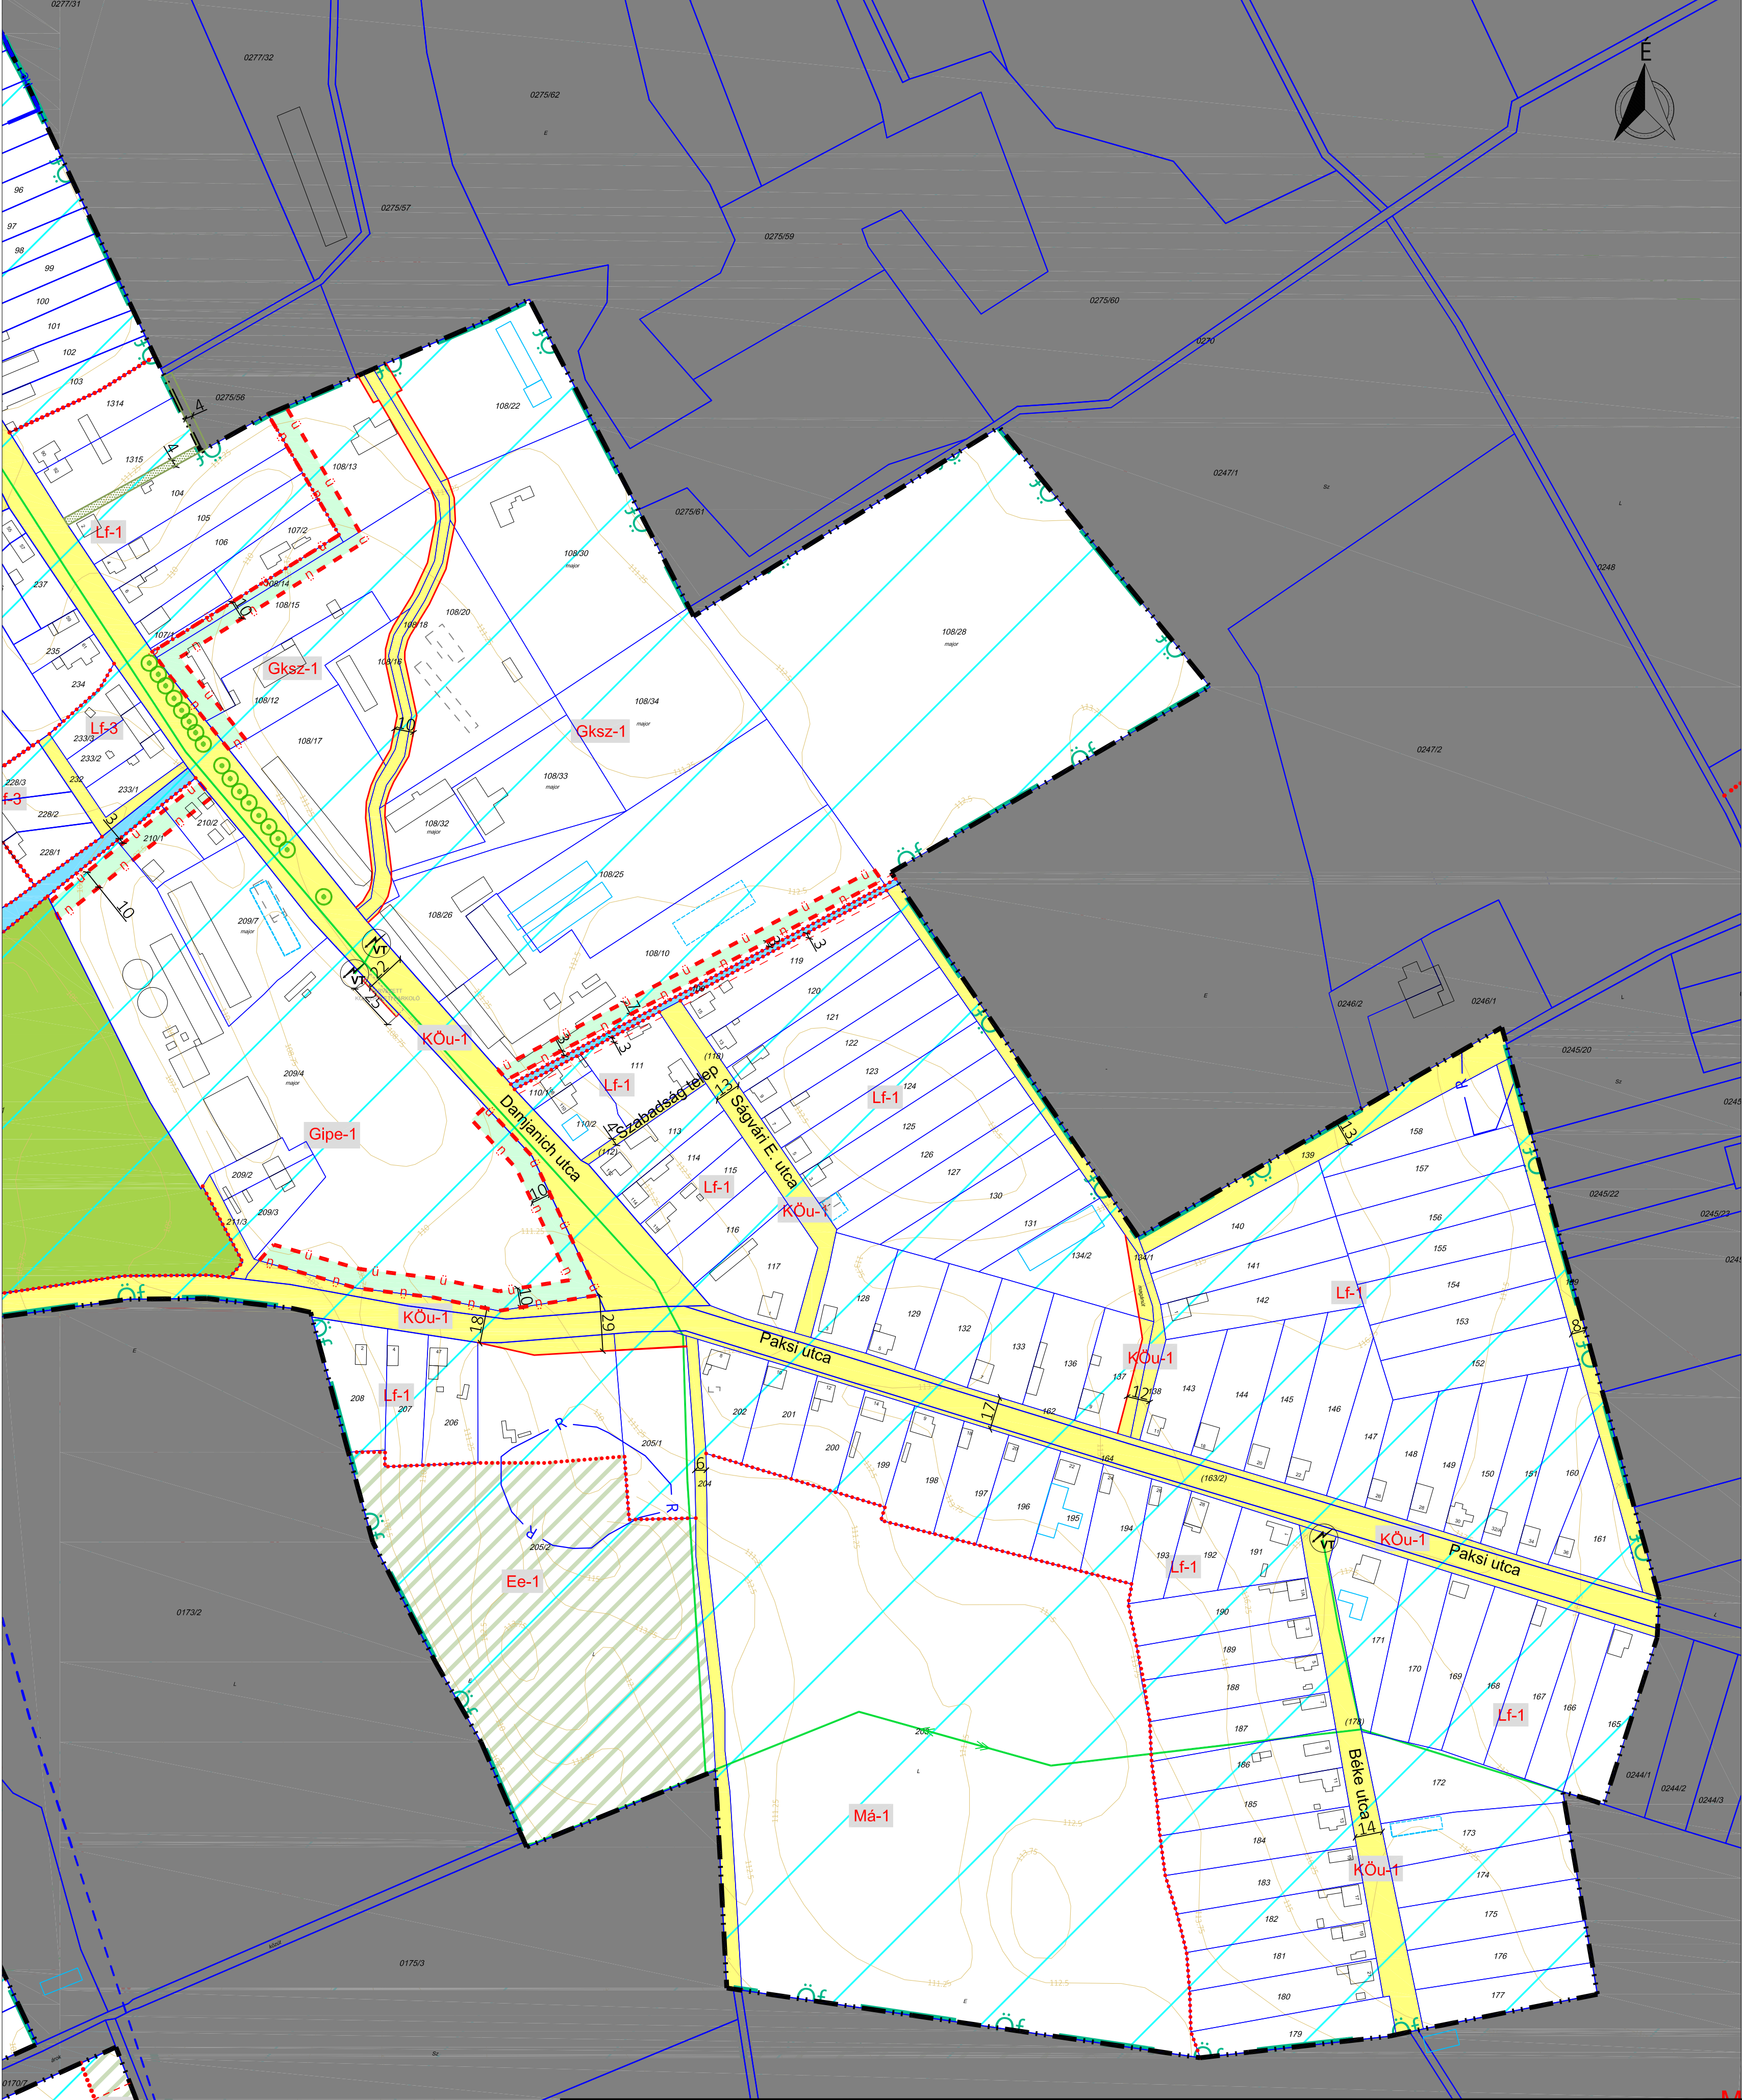


Tervlap száma: Sz-1/D

Nagydorog

Szabályozási terv - Belterület

M = 1 : 2000

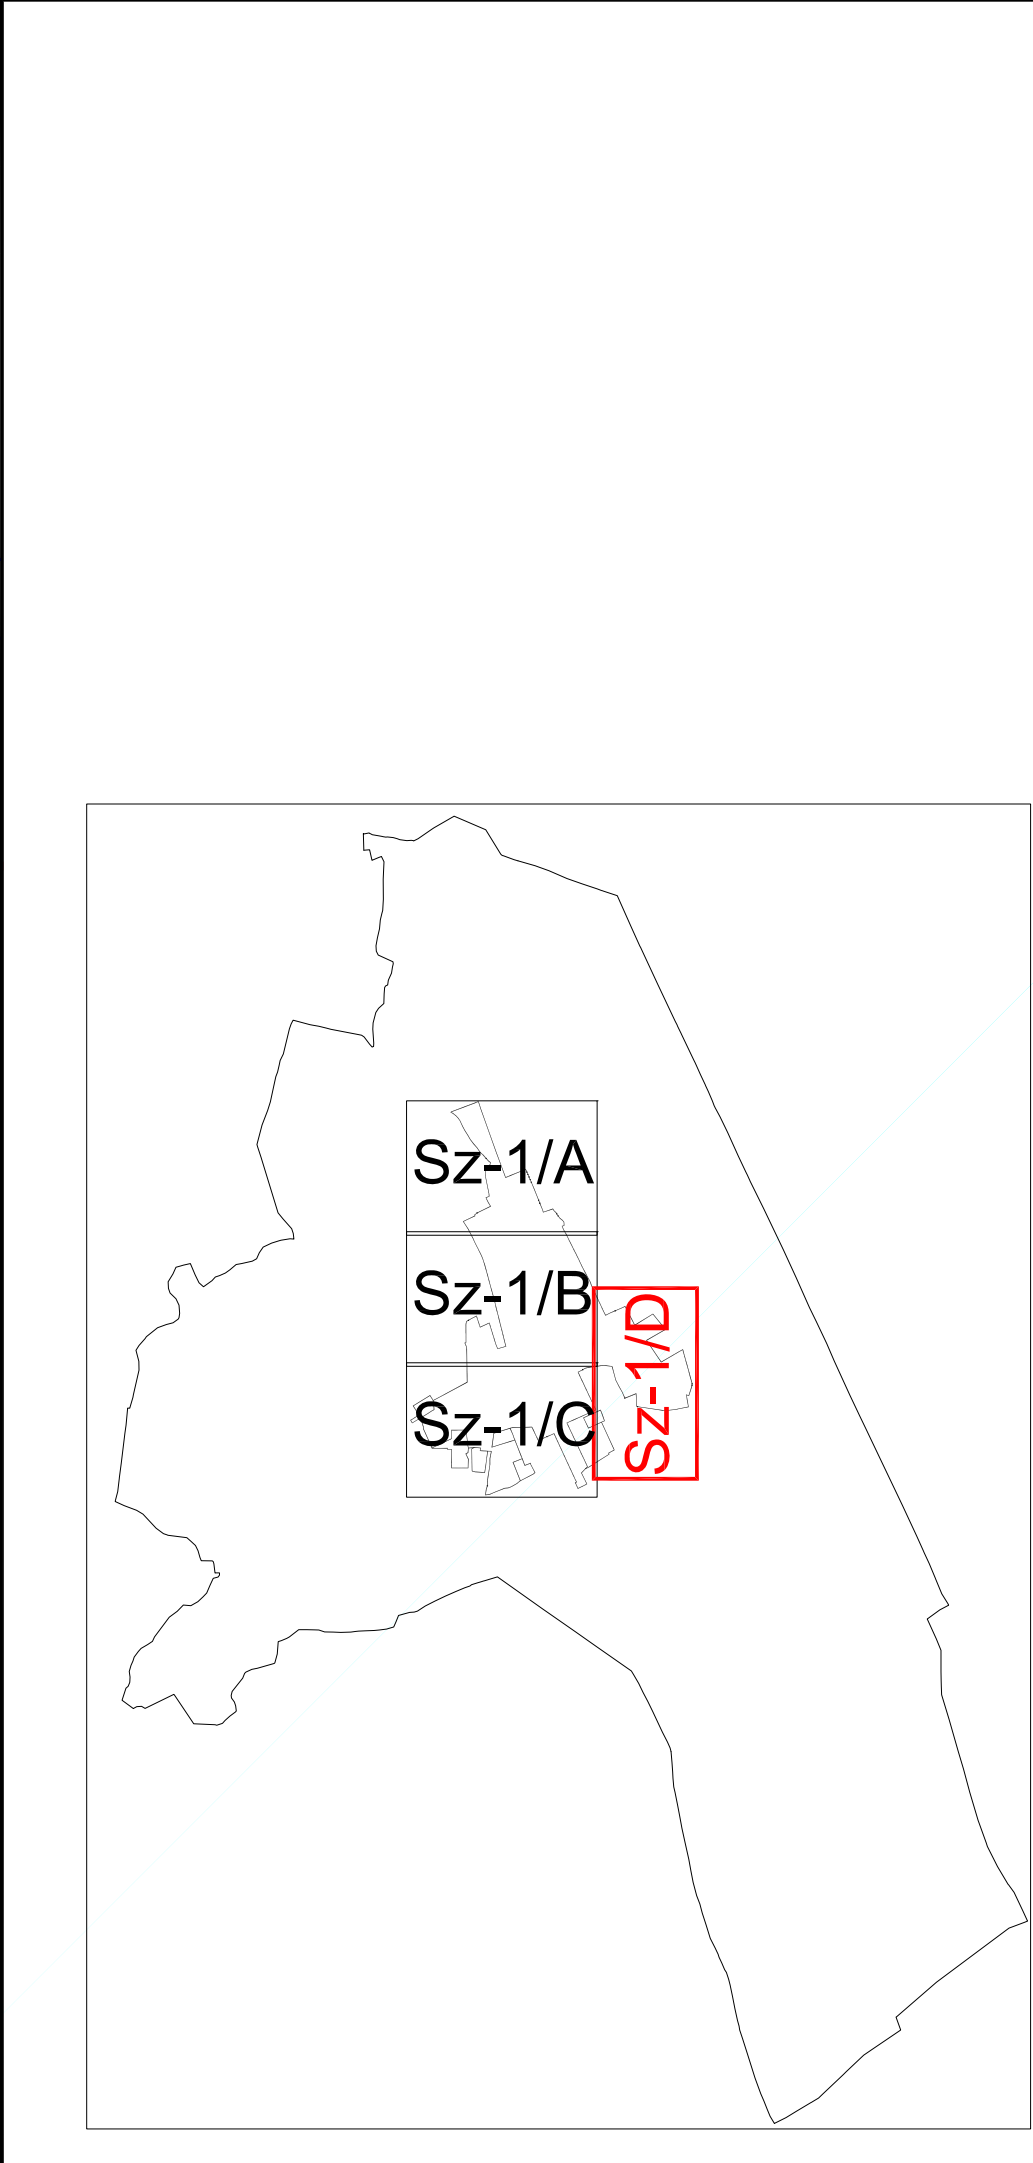

1. MELLÉKLET a/2023. () önkormányzati rendelethez

TELEPÜLÉS NEVE:	NAGYDOROG
MUNKA MEGNEVEZÉSE:	SZABÁLYOZÁSI TERV
TERV FÁJTÁJA:	JÓVÁHAGYÁSRA ELŐKÉSZÍTETT ANYAG
TERVEZŐ CÉG:	ColoLine Terv Építészeti és Városfejlesztési Kft Tóth Dóra Kata TT 17-1484 településtervező Hidvégi Nóra Eszter okl. tájépítésmérnök
KÉSZÜLT AZ ÁLLAMI ALAPADATOK FELHASZNÁLÁSÁVAL, ADATSZOLGÁLTATÁS DÁTUMA: 2023. 07.	